

Legenda	
Informačné vrstvy	Funkčné využitie
Parcele registra C	Lesné územia
Parcele registra C	L Lesné územia, stav
vrstvenice	Zelená a modrá infraštruktúra
Hydromelioračný kanál, návrh	ZK Krajinná zeleň, stav
Hydromelioračný kanál, stav	ZK Krajinná zeleň, návrh
Prirodzený vodný tok, stav	ZWP Vodohospodárske plochy, stav
Územné celky	ZWP Vodohospodárske plochy, návrh
Vymedzenie územných celkov	Hospodársky využívaná krajina
Územné jednotky	PP Poľnohospodárska pôda, stav
Hranice katastrálnych území	PV Plochy viníc, stav
Zastavané územie k 1.1.1990	Obytné územia
Navrhované zastavané územie	BR Plochy bývania v rodinných domoch, stav
Pamätihodnosti obce	BR Plochy bývania v rodinných domoch, návrh
Prirodná pamiatka, stav	BZ Zmiešané územia bývania a občianskej vybavenosti, stav
Územie európskeho významu, návrh	BZ Zmiešané územia bývania a občianskej vybavenosti, návrh
Priekumné územie	BO Územia občianskej vybavenosti, stav
Ochranné pásmo cesty	BO Územia občianskej vybavenosti, návrh
Ochranné pásmo lesa	Rekreačné územia
Hygienické ochranné pásmo, návrh	RIA Plochy pre športové aktivity, návrh
Hygienické ochranné pásmo, stav	RZ Plochy záhrad, stav
Hygienické ochranné pásmo, rozšírenie	RZ Plochy záhrad, návrh
OP vedenie elektrickej energie, na zrušenie	Výrobné územia
OP vedenie elektrickej energie, na zrušenie	IA Plochy poľnohospodárskych areálov, stav
Ochranné pásmo vodného toku	IA Plochy poľnohospodárskych areálov, návrh
	Technická a dopravná infraštruktúra
	DC Plochy ciest, stav
	DC Plochy ciest, návrh
	T Územia technického vybavenia, stav
	Verejné vybavenie (ostatná infraštruktúra)
	XC Plochy cintorínov a krematórií, stav
	XC Plochy cintorínov a krematórií, návrh
	XG Územia sídlovej zelene, návrh
	XG Územia sídlovej zelene, stav
	XP Plochy parkov, stav
	XP Plochy parkov, návrh
	XV Územia verejných priestranstiev, stav
	XV Územia verejných priestranstiev, návrh
	XZ Plochy zoologických záhrad a zvernic, návrh
	Dopravná infraštruktúra
	Cesta I. triedy, stav
	Cesta I. triedy, návrh
	Miestne komunikácie, návrh
	Miestne komunikácie, stav
	Pešie komunikácie, stav
	Polné cesty, na zrušenie
	Polné cesty, stav
	Parkovisko
	Technická infraštruktúra
	Vedenie VN el. energie 22kV, návrh
	Vedenie VN el. energie 22kV, na zrušenie
	Vzdušné vedenie el. energie VVN 110 kV, návrh

SCHVALOVACIA DOLOŽKA
 podľa §28 ods. 1 zákona č. 50/1976 Z.z. v platnom znení
 Označenie schvalovacieho orgánu: Obecné zastupiteľstvo obce Dubovce
 Číslo uznesenia a dátum schválenia: 18/7/2020 so dňom 23.7.2020
 Odiatlok pečiatky, meno oprávnenej osoby a jej podpis:

Dana D. Mikulová
 starostka obce


ÚZEMNÝ PLÁN OBCE DUBOVCE
 ČISTOPIS

Obstarávateľ: Obec Dubovce
 Spracovateľ: Ing. arch. Martin Baloga, PhD.
 Osoba odbornou spôsobilá pre spracovanie ÚPP a ÚPD: Ing. arch. Pavel Bugár
 Dátum: júl 2020

**NÁVRH PRIESTOROVÉHO USPORIADANIA
 A FUNKČNÉHO VYUŽÍVANIA**

2

Spracovateľský kolektív: Ing. arch. Martin Baloga, PhD, hlavný riešiteľ Ing. arch. Ján Bátor Krajina: Ing. Anna Dobrucká Grafika: Ing. Matúš Pružinec Ing. Marián Špacír	Vodohospodárstvo: Ing. Marián Budovč Plynofikácia: Dipl. Ing. Peter Bendik Elektroenergetika, telekomunikácie: Marian Dimmel Ekológia: Ing. Anna Dobrucká Doprava: Ing. Ján Vyboh	1:5 000
---	--	---------

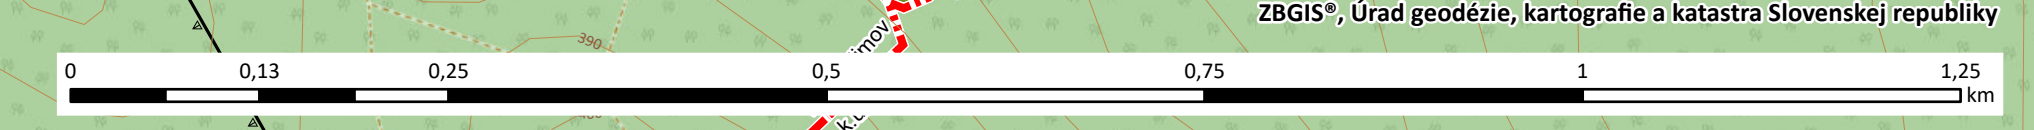

ZBGIS®, Úrad geodézie, kartografie a katastra Slovenskej republiky