

- Legenda**
- Informačné vrstvy**
- Parcely registra C
 - Parcely registra C
 - vrstevnice
 - Hydromelioračný kanál, návrh
 - Hydromelioračný kanál, stav
 - Prirodzený vodný tok, stav
- Územné jednotky**
- Hranice katastrálnych území
 - Zastavané územie k 1.1.1990
 - Navrhované zastavané územie
 - Pamätňovosť obce
 - Prirodná pamiatka, stav
 - Územie európskeho významu, návrh
 - Prieskumné územie

- Ochranné pásmo cesty
 - Ochranné pásmo lesa
 - Hygienické ochranné pásmo, návrh
 - Hygienické ochranné pásmo, návrh
 - Hygienické ochranné pásmo, rozšírenie
 - OP vedenie elektrickej energie, návrh
 - OP vedenie elektrickej energie, na zrušenie
 - Ochranné pásmo vodného toku, návrh
- Technická infraštruktúra**
- Zásobovanie el. energiou**
- Vedenie NN el. energie, návrh
 - Vedenie VN el. energie 22kV, návrh
 - Vedenie VN el. energie 22kV, na zrušenie
 - Zrúdené vedenie el. energie VVN 110 kV, návrh
 - Zemné vedenie VN elektrickej energie, návrh
 - Transformačná stanica

- Vodohospodárstvo**
- Prívodné potrubie, stav
 - Rozvodné potrubie, návrh
 - vodovod PD, stav
 - Splásková kanalizácia
 - Výtláčne potrubie kanalizácie
 - Armatúra šachta
 - Vodný zdroj
 - Čerpačná stanica odpadových vôd
- Zásobovanie plynom**
- STL plynovod, návrh
 - STL plynovod, stav
 - Regulačná stanica plynu
- Informačné siete**
- Trasa podzemných oznamovacích vedení ST

SCHVALOVACIA DOLOŽKA

podľa §28 ods. 1 zákona č. 50/1976 Z.z. v platnom znení
 Oznámenie schvalovacieho orgánu: Obecné zastupiteľstvo obce Dubovce
 Číslo uznesenia a dátum schválenia: 18/7/2020 zo dňa 23.7.2020
 Odtlačok pečiatky, meno oprávnenej osoby a jej podpis:


Dana D. Mikulová
starostka obce

ÚZEMNÝ PLÁN OBCE DUBOVCE
 ČISTOPIS

Obstarávateľ: Obec Dubovce
 Spracovateľ: Ing. arch. Martin Baloga, PhD.
 Osoba odbornou spôsobilá pre spracovanie ÚPP a ÚPD: Ing. arch. Pavel Bugár
 Dátum: júl 2020

Návrh technického vybavenia obce

Spracovateľský kolektív: Ing. arch. Martin Baloga, PhD, hlavný riešiteľ Ing. arch. Ján Bátora Krajčínas: Ing. Anna Dobručka Grafika: Ing. Matúš Pružinec Ing. Marián Špacír	Vodohospodárstvo: Ing. Marián Budovčák Plynofikácia: Dipl. Ing. Peter Bendik Elektroenergetika, telekomunikácie: Marian Dimmel Ekológia: Ing. Anna Dobručka Doprava: Ing. Ján Vyboh	1:5 000
--	--	---------

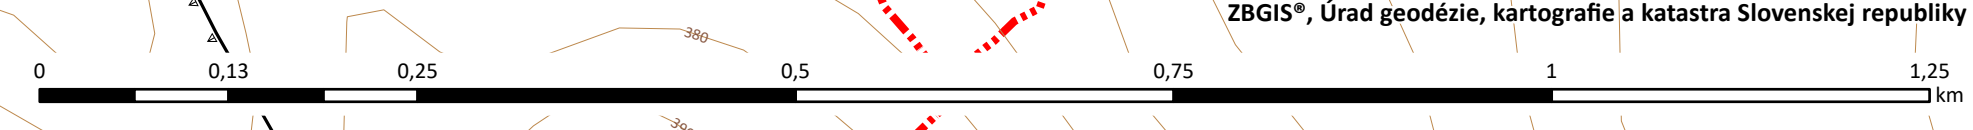

ZBGIS®, Úrad geodézie, kartografie a katastra Slovenskej republiky