

- Legenda**
- Informačné vrstvy**
- Parcely registra C
 - Parcely registra E
 - vrstvenice
 - Hydromelioračný kanál, návrh
 - Hydromelioračný kanál, stav
 - Prirodzený vodný tok, stav
- BPEJ**
- najkvalitnejšia pôda
 - ostatná pôda
- Hydromelioračné**
- Odvodnenia
- Územné jednotky**
- Hranice katastrálnych území
 - Zastavané územie k 1.1.1990
 - Navrhované zastavané územie
 - Pamätihodnosti obce
 - Prirodná pamiatka, stav
 - Územie európskeho významu, návrh
 - Prieskumné územie
 - Ochranné pásmo cesty
 - Ochranné pásmo lesa
 - Hygienické ochranné pásmo, stav
 - Hygienické ochranné pásmo, návrh
 - Hygienické ochranné pásmo, rozšírenie
 - OP vedenie elektrickej energie, na zrušenie
 - OP vedenie elektrickej energie, na zrušenie

- Ochranné pásmo vodného toku**
- Druh pozemkov podľa KN**
- Lesná pôda**
- lesný pozemok
- Neпоhospodárska pôda**
- ostatná plocha
 - vodná plocha
 - zastavaná plocha a nádvorie
- Poľnohospodárska pôda**
- orná pôda
 - ovocný sad
 - trvalý trávnatý porast
 - vinica
 - záhrada
- Lokality záberu**
- Poľnohospodárska výroba
 - Občianska vybavenosť
 - Bývanie
 - Zmiešané územia bývania a občianskej vybavenosti
 - Cintorín
 - Rekreácia
 - Doprava
 - Vodné plochy
 - Zvernice

SCHVALOVACIA DOLOŽKA

podľa §28 ods. 1 zákona č. 50/1976 Z.z. v platnom znení
 Oznámenie schvalovacieho orgánu: Obecné zastupiteľstvo obce Dubovce
 Číslo uznesenia a dátum schválenia: 18/7/2020 zo dňa 23.7.2020
 Odtlačok pečiatky, meno oprávnenej osoby a jej podpis:

Dana D. Mikulová
 starostka obce

ÚZEMNÝ PLÁN OBCE DUBOVCE
 ČISTOPIS

Obstarávateľ: Obec Dubovce
 Spracovateľ: Ing. arch. Martin Baloga, PhD.
 Osoba odborne spôsobilá pre spracovanie ÚPP a ÚPD: Ing. arch. Pavel Bugár
 Dátum: júl 2020


**PERSPEKTÍVNE POUŽITIE POĽNOHOSPODÁRSKEJ
 A LESNEJ PŮDY NA NEPOĽNOHOSPODÁRSKE ÚČELY**

6

Spracovateľský kolektív: Ing. arch. Martin Baloga, PhD., hlavný riešiteľ
 Urbanizmus: Ing. arch. Ján Bátorá
 Kvalifikačný: Ing. Anna Dobrucká
 Grafika: Ing. Matúš Pružinec
 Ing. Marián Špacír

Vodohospodárstvo: Ing. Marián Budovčák
 Plynofikácia: Dipl. Ing. Peter Bendik
 Elektroenergetika, telekomunikácie: Marián Dimmel
 Ekológia: Ing. Anna Dobrucká
 Doprava: Ing. Ján Vyboh

1:5 000

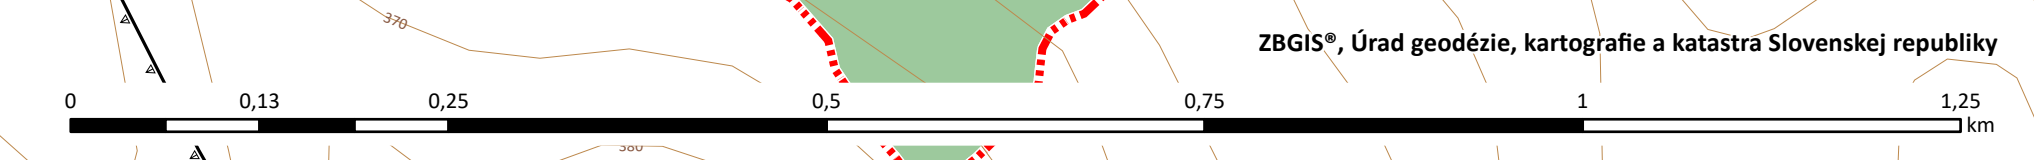

ZBGIS®, Úrad geodézie, kartografie a katastra Slovenskej republiky