

Legenda

Informačné vrstvy

- Parcely registra C
- Parcely registra E
- vrstevnice
- Hydromelioračný kanál, návrh
- Hydromelioračný kanál, stav
- Prirodzený vodný tok, stav

Územné jednotky

- Hranice katastrálnych území
- Zastavané územie k 1.1.1990
- Navrhované zastavané územie
- Památkovosti obce
- Prirodná pamiatka, stav
- Územie európskeho významu, návrh
- Prieskumné územie
- Ochranné pásmo cesty, návrh
- Ochranné pásmo cesty, na zrušenie
- Ochranné pásmo lesa, návrh
- Hygienické ochranné pásmo, návrh
- Hygienické ochranné pásmo, návrh
- Hygienické ochranné pásmo, rozšírenie
- OP vedenie elektrickej energie, na zrušenie
- OP vedenie elektrickej energie, na zrušenie
- Ochranné pásmo vodného toku, návrh

Informačné vrstvy

- Parcely registra C
- Parcely registra E
- Parcely registra E

Dopravná infraštruktúra

- Cesta I.triedy, stav
- Cesta III.triedy, stav
- Miestne komunikácie, návrh
- Miestne komunikácie, stav
- Pešie komunikácie, stav
- Poľné cesty, na zrušenie
- Poľné cesty, stav
- Parkovisko

Technická infraštruktúra

- Vedenie VN et. energie 22kV, na zrušenie
- Vizuálne vedenie el. energie VVN 110 kV

Regulačné listy – základná charakteristika

Lesné územia

- L.1 Lesné územia bez rozlíšenia

Zelená a modrá infraštruktúra

- ZK.1 Krajinná zeleň
- ZWRP.1 Vodohospodárske plochy

Hospodársky využívaná krajina

- PP.1 Poľnohospodárska pôda
- PV.1 Poľnohospodárska pôda - Plochy viníc

Obytné územia

- BR.1 Plochy bývania v rodinných domoch s doplnkovou občianskou vybavenosťou
- BZ.1 Zmiešané územia bývania a občianskej vybavenosti
- BO.1 Územia občianskej vybavenosti - sakrálné stavby
- BO.2 Územia občianskej vybavenosti - obchody a služby
- BO.3 Územia občianskej vybavenosti - integrovaný záchranný systém

Rekreačné územia

- RIA.1 Plochy pre rekreačné aktivity
- RZ.1 Plochy záhrad pri rodinných domoch

Výrobné územia

- IA.1 Územia poľnohospodárskych areálov a výroby
- IA.2 Územia poľnohospodárskych areálov a výroby - skleníkové hospodárstvo

Dopravná a technická infraštruktúra

- DC.1 Plochy pre cesty
- T.2 Územia technického zariadenia - odpadové hospodárstvo

Verejné vybavenie

- XC.1 Plochy cintorínov
- XG.1 Územia sídelnej zelene
- XP.1 Plochy parkov
- XV.1 Verejné priestranstvá
- XZ.1 Plochy zvernic

Technická infraštruktúra

- Vymedzenie regulačných celkov a označenie regulačných listov
- Centrum obce

SCHVALOVACIA DOLOŽKA

podľa §28 ods. 1 zákona č. 50/1976 Z.z. v platnom znení
 Označenie schvalovacieho orgánu: Obecné zastupiteľstvo obce Dubovce
 Číslo uznesenia a dátum schválenia: 18/7/2020 so dňa 23.7.2020
 Odtlačok pečiatky, meno oprávnenej osoby a jej podpis:

Dana D. Mikulová
 starostka obce


ÚZEMNÝ PLÁN OBCE DUBOVCE
 ČISTOPIS

Obstarávateľ: Obec Dubovce
 Spracovateľ: Ing. arch. Martin Baloga, PhD.
 Osoba odborne spôsobilá pre spracovanie ÚPP a ÚPD: Ing. arch. Pavel Bugár
 Dátum: júl 2020

**SCHÉMA ZÁVÄZNEJ ČASŤI RIEŠENIA
 REGULÁCIA**

Spracovateľský kolektív: Ing. arch. Martin Baloga, PhD, hlavný riešiteľ Krajina: Ing. Anna Dobrucká Grafika: Ing. Matúš Pružinec Ing. Marián Špačir	Vodohospodárstvo: Ing. Marián Budovčák Plynofikácia: Dipl. Ing. Peter Bendik Elektroenergetika, telekomunikácie: Marian Dimmel Ekológia: Ing. Anna Dobrucká Doprava: Ing. Ján Vyboh	1:5 000
---	--	---------

Pozn. Funkčné plochy sú zobrazené vo výkrese č. 2 Návrh priestorového usporiadania a funkčného využitia

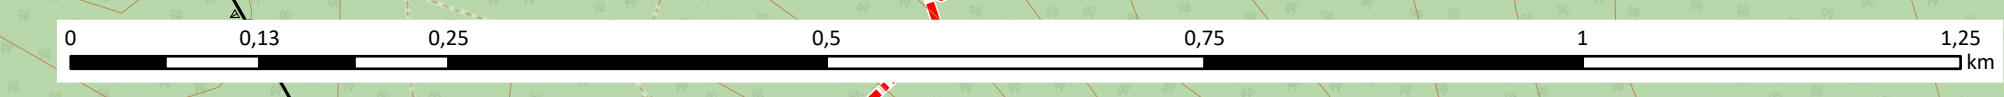

ZBGIS®, Úrad geodézie, kartografie a katastra Slovenskej republiky