
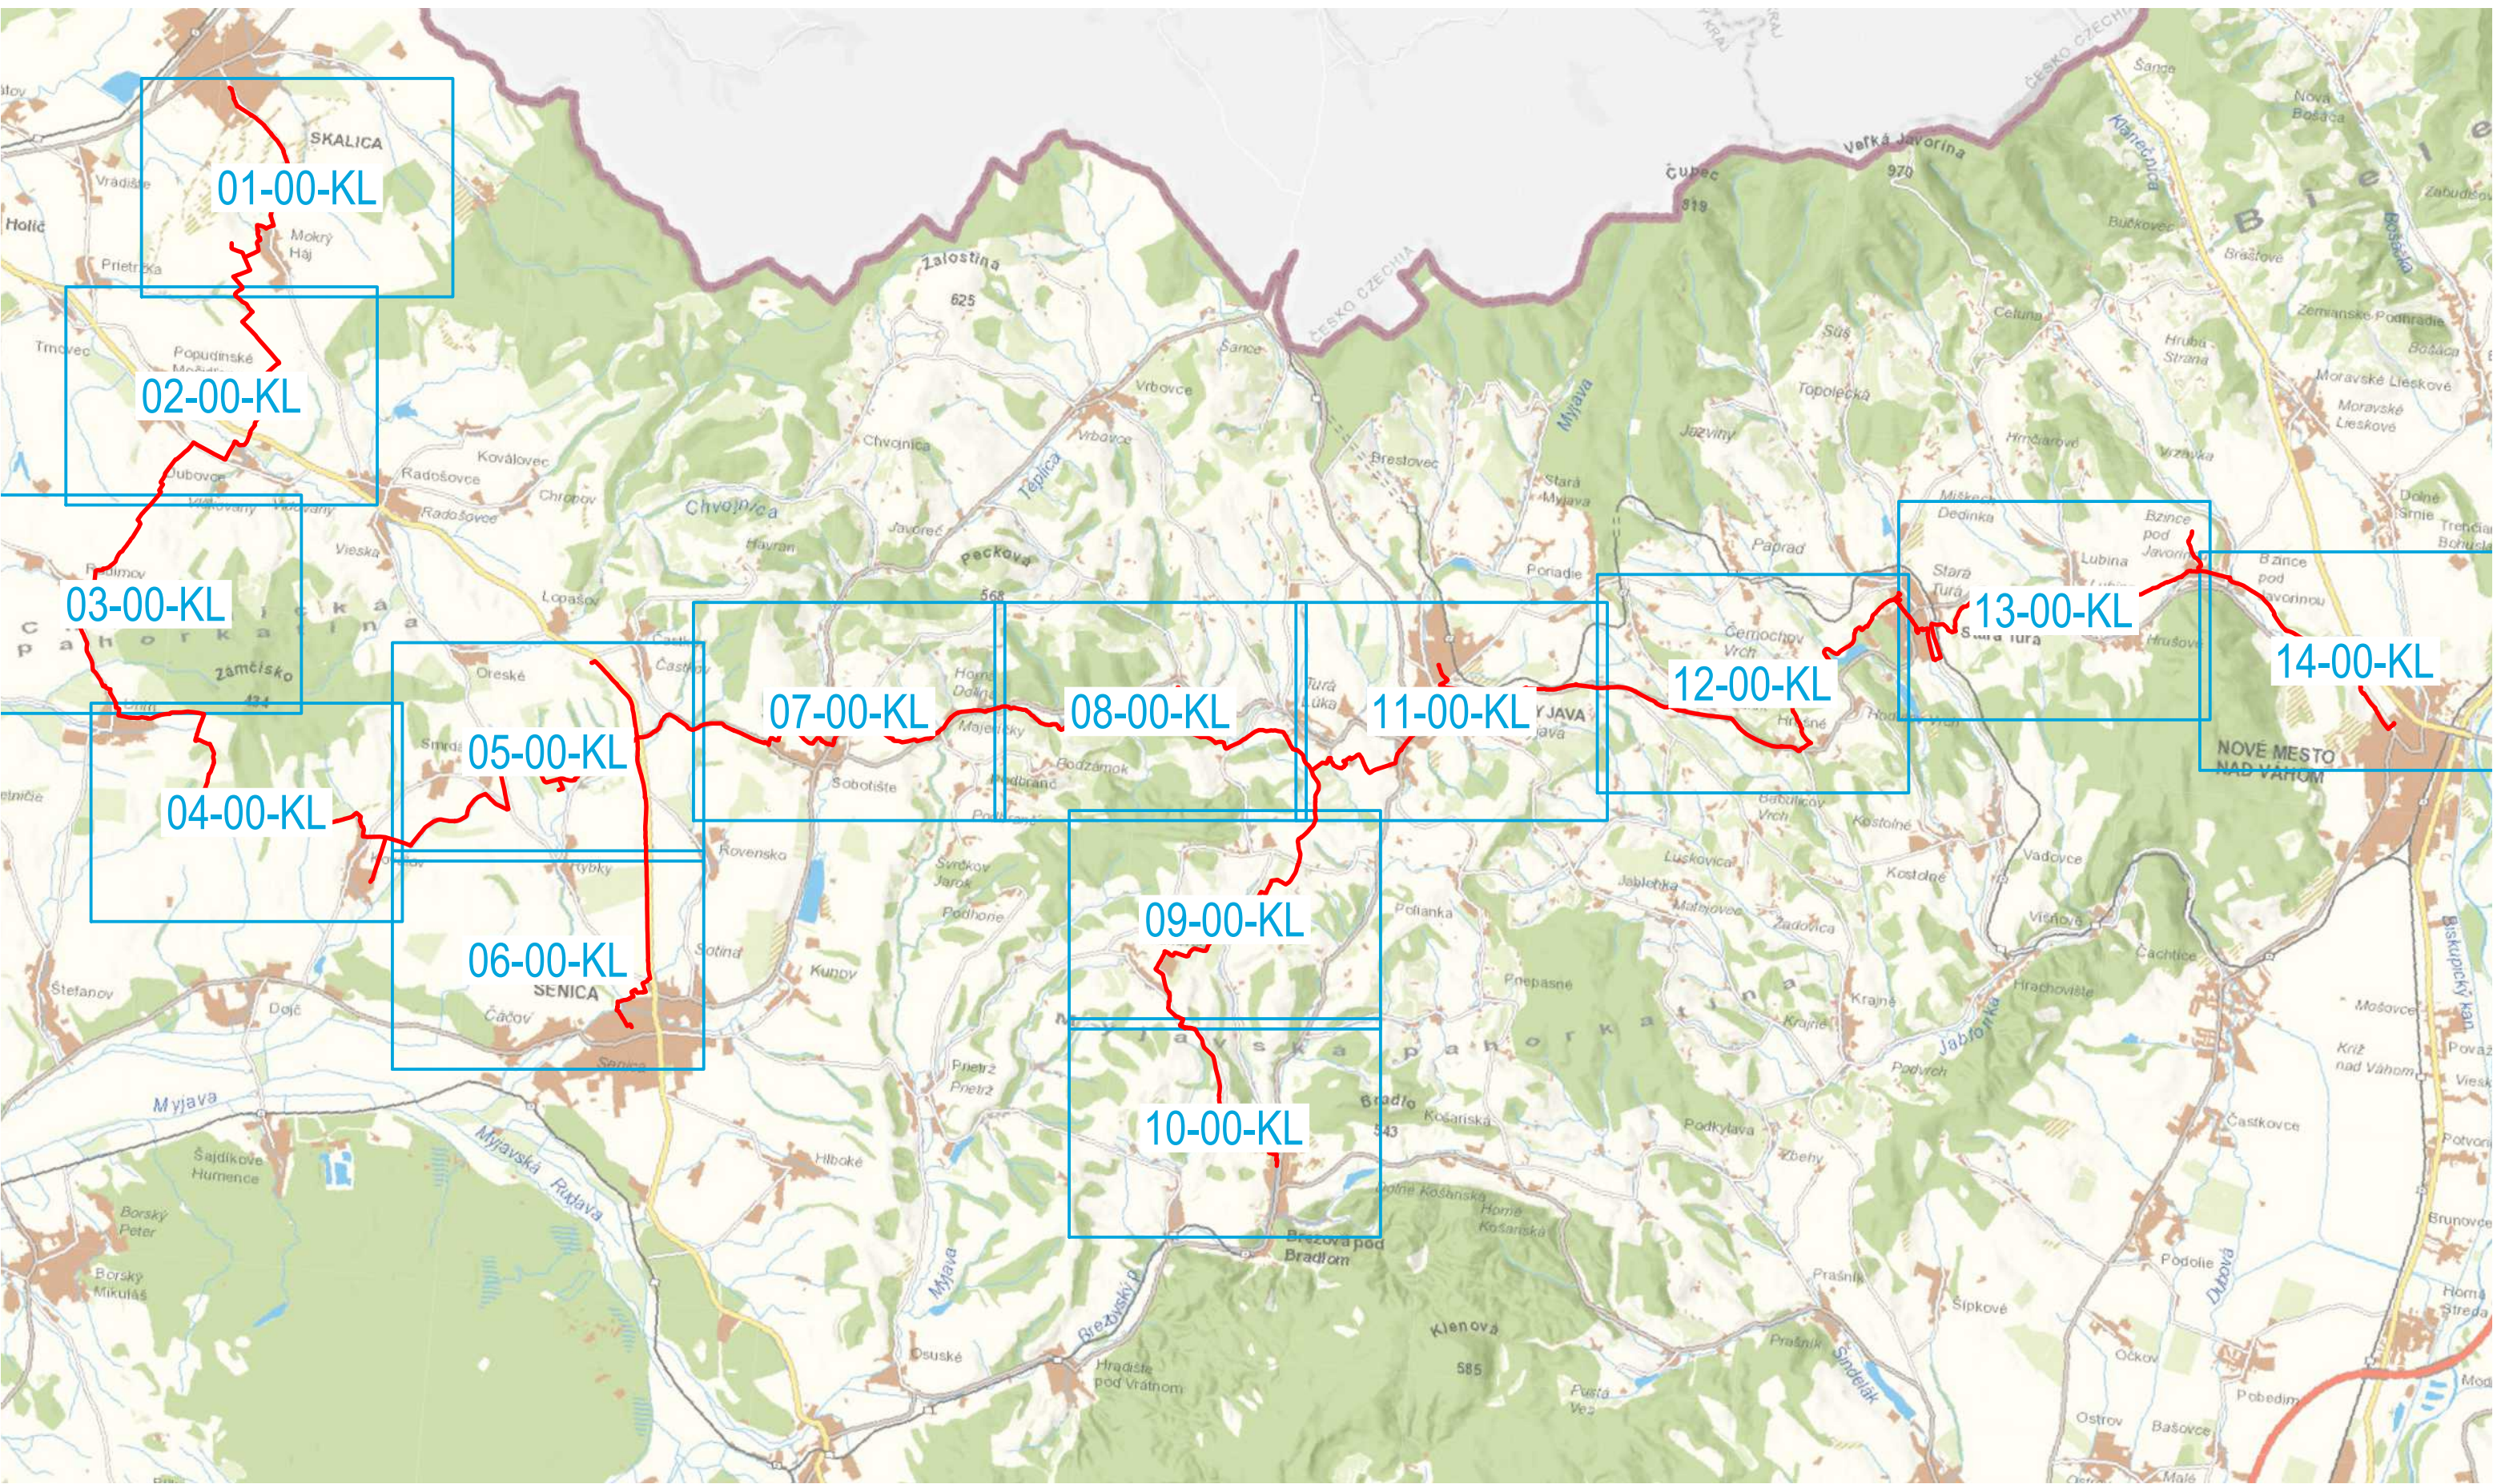


Legenda podzemných inžinierskych sietí:
(Všetky uvedené podzemné inž. siete majú informatívny charakter)

— existujúca trasa OK Orange a.s.
— navrhovaná trasa výkopu pre optické siete

TÁTO DOKUMENTÁCIA JE DUŠEVNÝM MAJETKOM AUTOROV A JEJ POUŽITIE PODLIEHA AUTORSKÉMU ZÁKONU.

Generálny zhotoviteľ PD:  SUPTel spol. s r.o. Pri Šajbách 8441/3, 831 06 Bratislava	Stupeň PD: DOKUMENTÁCIA PRE ÚZEMNÉ ROZHODNUTIE			Investor:  Orange Slovensko, a.s. Metodova 8, 821 08 Bratislava Výkres č.: 00-00-KL
	Názov a miesto stavby: RFO-112 Skalica - Nové mesto nad Váhom			
	Príloha: situácia - klad listov			
	FORMÁT: A3	DÁTUM: 10/2023	MIERKA: 1:120000	

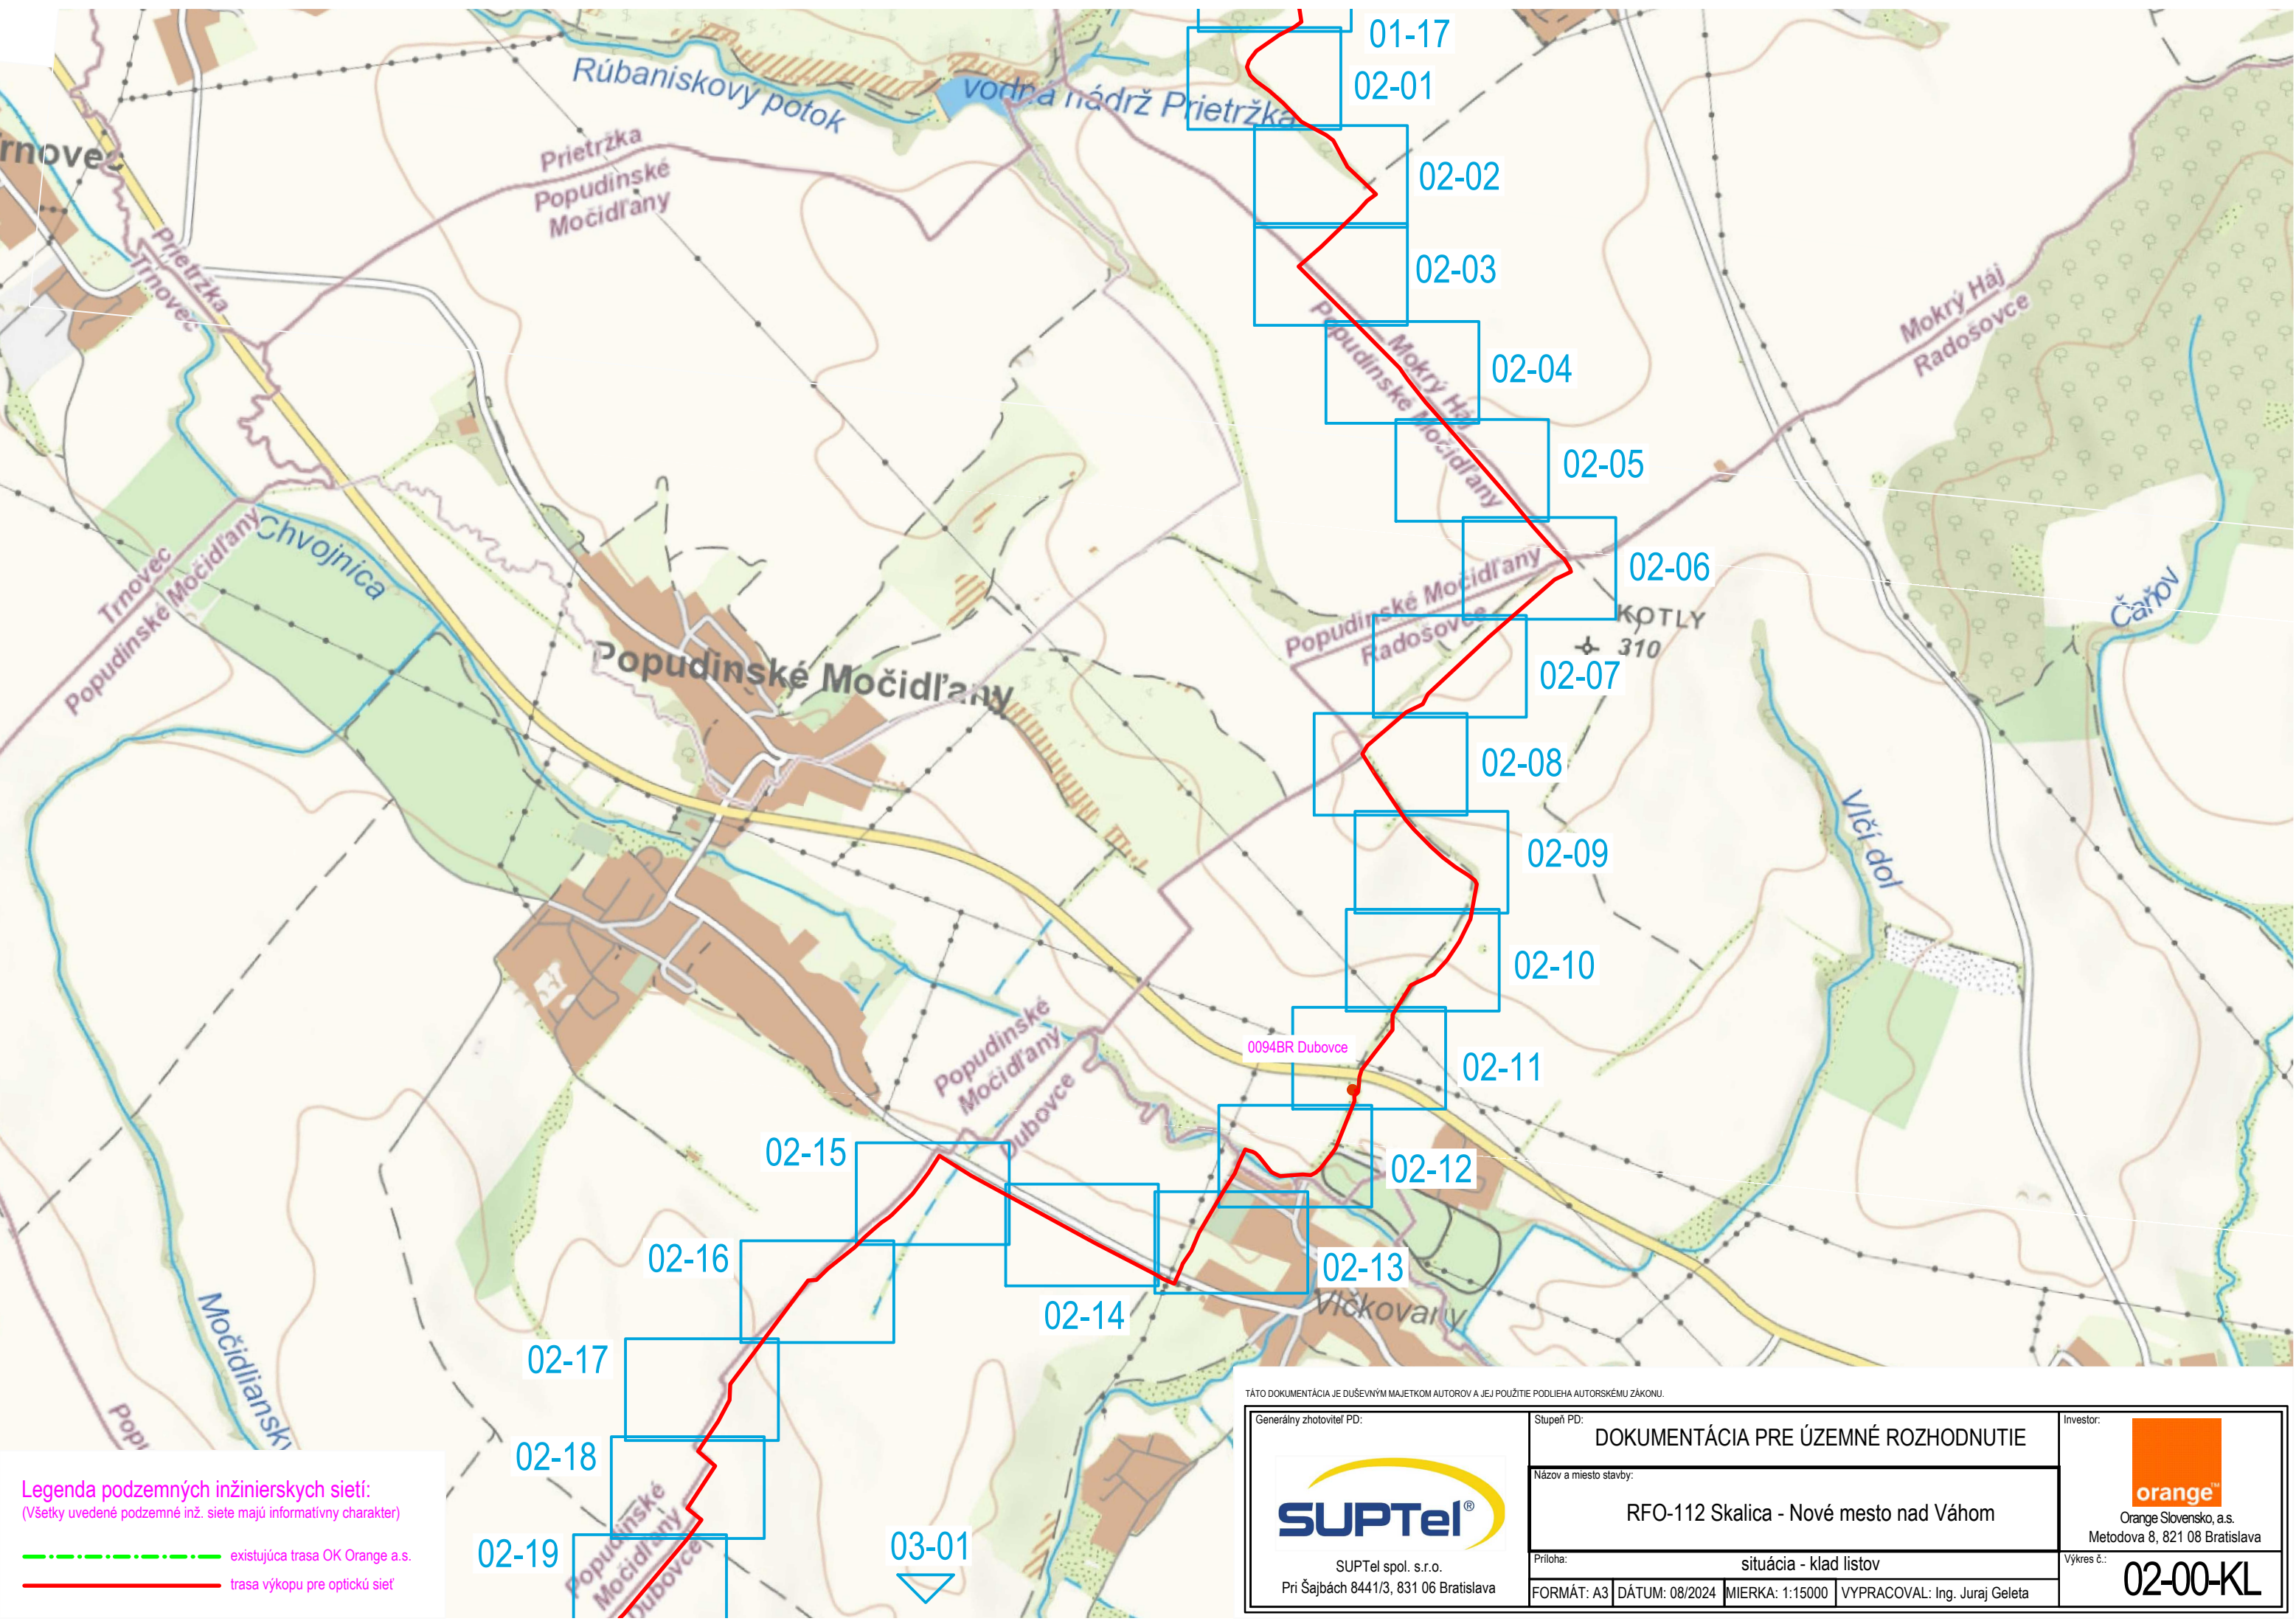

Legenda podzemných inžinierskych sietí:
(Všetky uvedené podzemné inž. siete majú informatívny charakter)

----- existujúca trasa OK Orange a.s.

———— trasa výkopu pre optickú sieť

TÁTO DOKUMENTÁCIA JE DUŠEVNÝM MAJETKOM AUTOROV A JEJ POUŽITIE PODLIEHA AUTORSKÉMU ZÁKONU.

Generálny zhotoviteľ PD:  SUPTel spol. s r.o. Pri Šajbách 8441/3, 831 06 Bratislava	Stupeň PD: DOKUMENTÁCIA PRE ÚZEMNÉ ROZHODNUTIE				Investor:  Orange Slovensko, a.s. Metodova 8, 821 08 Bratislava Výkres č.: 02-00-KL
	Názov a miesto stavby: RFO-112 Skalica - Nové mesto nad Váhom				
	Príloha: situácia - klad listov				
	FORMÁT: A3	DÁTUM: 08/2024	MIERKA: 1:15000	VYPRACOVAL: Ing. Juraj Geleta	

Legenda podzemných inžinierskych sietí:
(Všetky uvedené podzemné inž. siete majú informatívny charakter)

- elektrické vedenie podzemné
- kanalizačné potrubie podzemné
- vodovodné potrubie podzemné
- plynové vedenie podzemné
- oznamovacie vedenie podzemné
- existujúca trasa OK Orange a.s.
- trasa výkopu pre optickú sieť

Niva pri tabuli



TÁTO DOKUMENTÁCIA JE DUŠEVNÝM MAJETKOM AUTOROV A JEJ POUŽITIE PODLIEHA AUTORSKÉMU ZÁKONU.

HL.PROJEKTANT:	Ing.Luboš PETROVIČ	DÁTUM:	08/2024
VYPRACOVAL:	Ing.Juraj GELETA	MIERKA:	1:1000

RFO-112 Skalica - Nové mesto nad Váhom

VÝK.Č.:

02-12

(Všetky uvedené podzemné inž. siete majú informatívny charakter)

- | | |
|--|---------------------------------|
|  | elektrické vedenie podzemné |
|  | kanalizačné potrubie podzemné |
|  | vodovodné potrubie podzemné |
|  | plynové vedenie podzemné |
|  | oznamovacie vedenie podzemné |
|  | existujúca trasa OK Orange a.s. |
|  | trasa výkopu pre optickú sieť |

Zeitliche Struktur




HL.PROJEKTANT:	Ing.Luboš PETROVIČ	DÁTUM:	08/2024
VYPRACOVAL:	Ing.Juraj GELETA	MIERKA:	1:1000

RFO-112 Skalica - Nové mesto nad Váhom

VÝK.Č.:

02-13

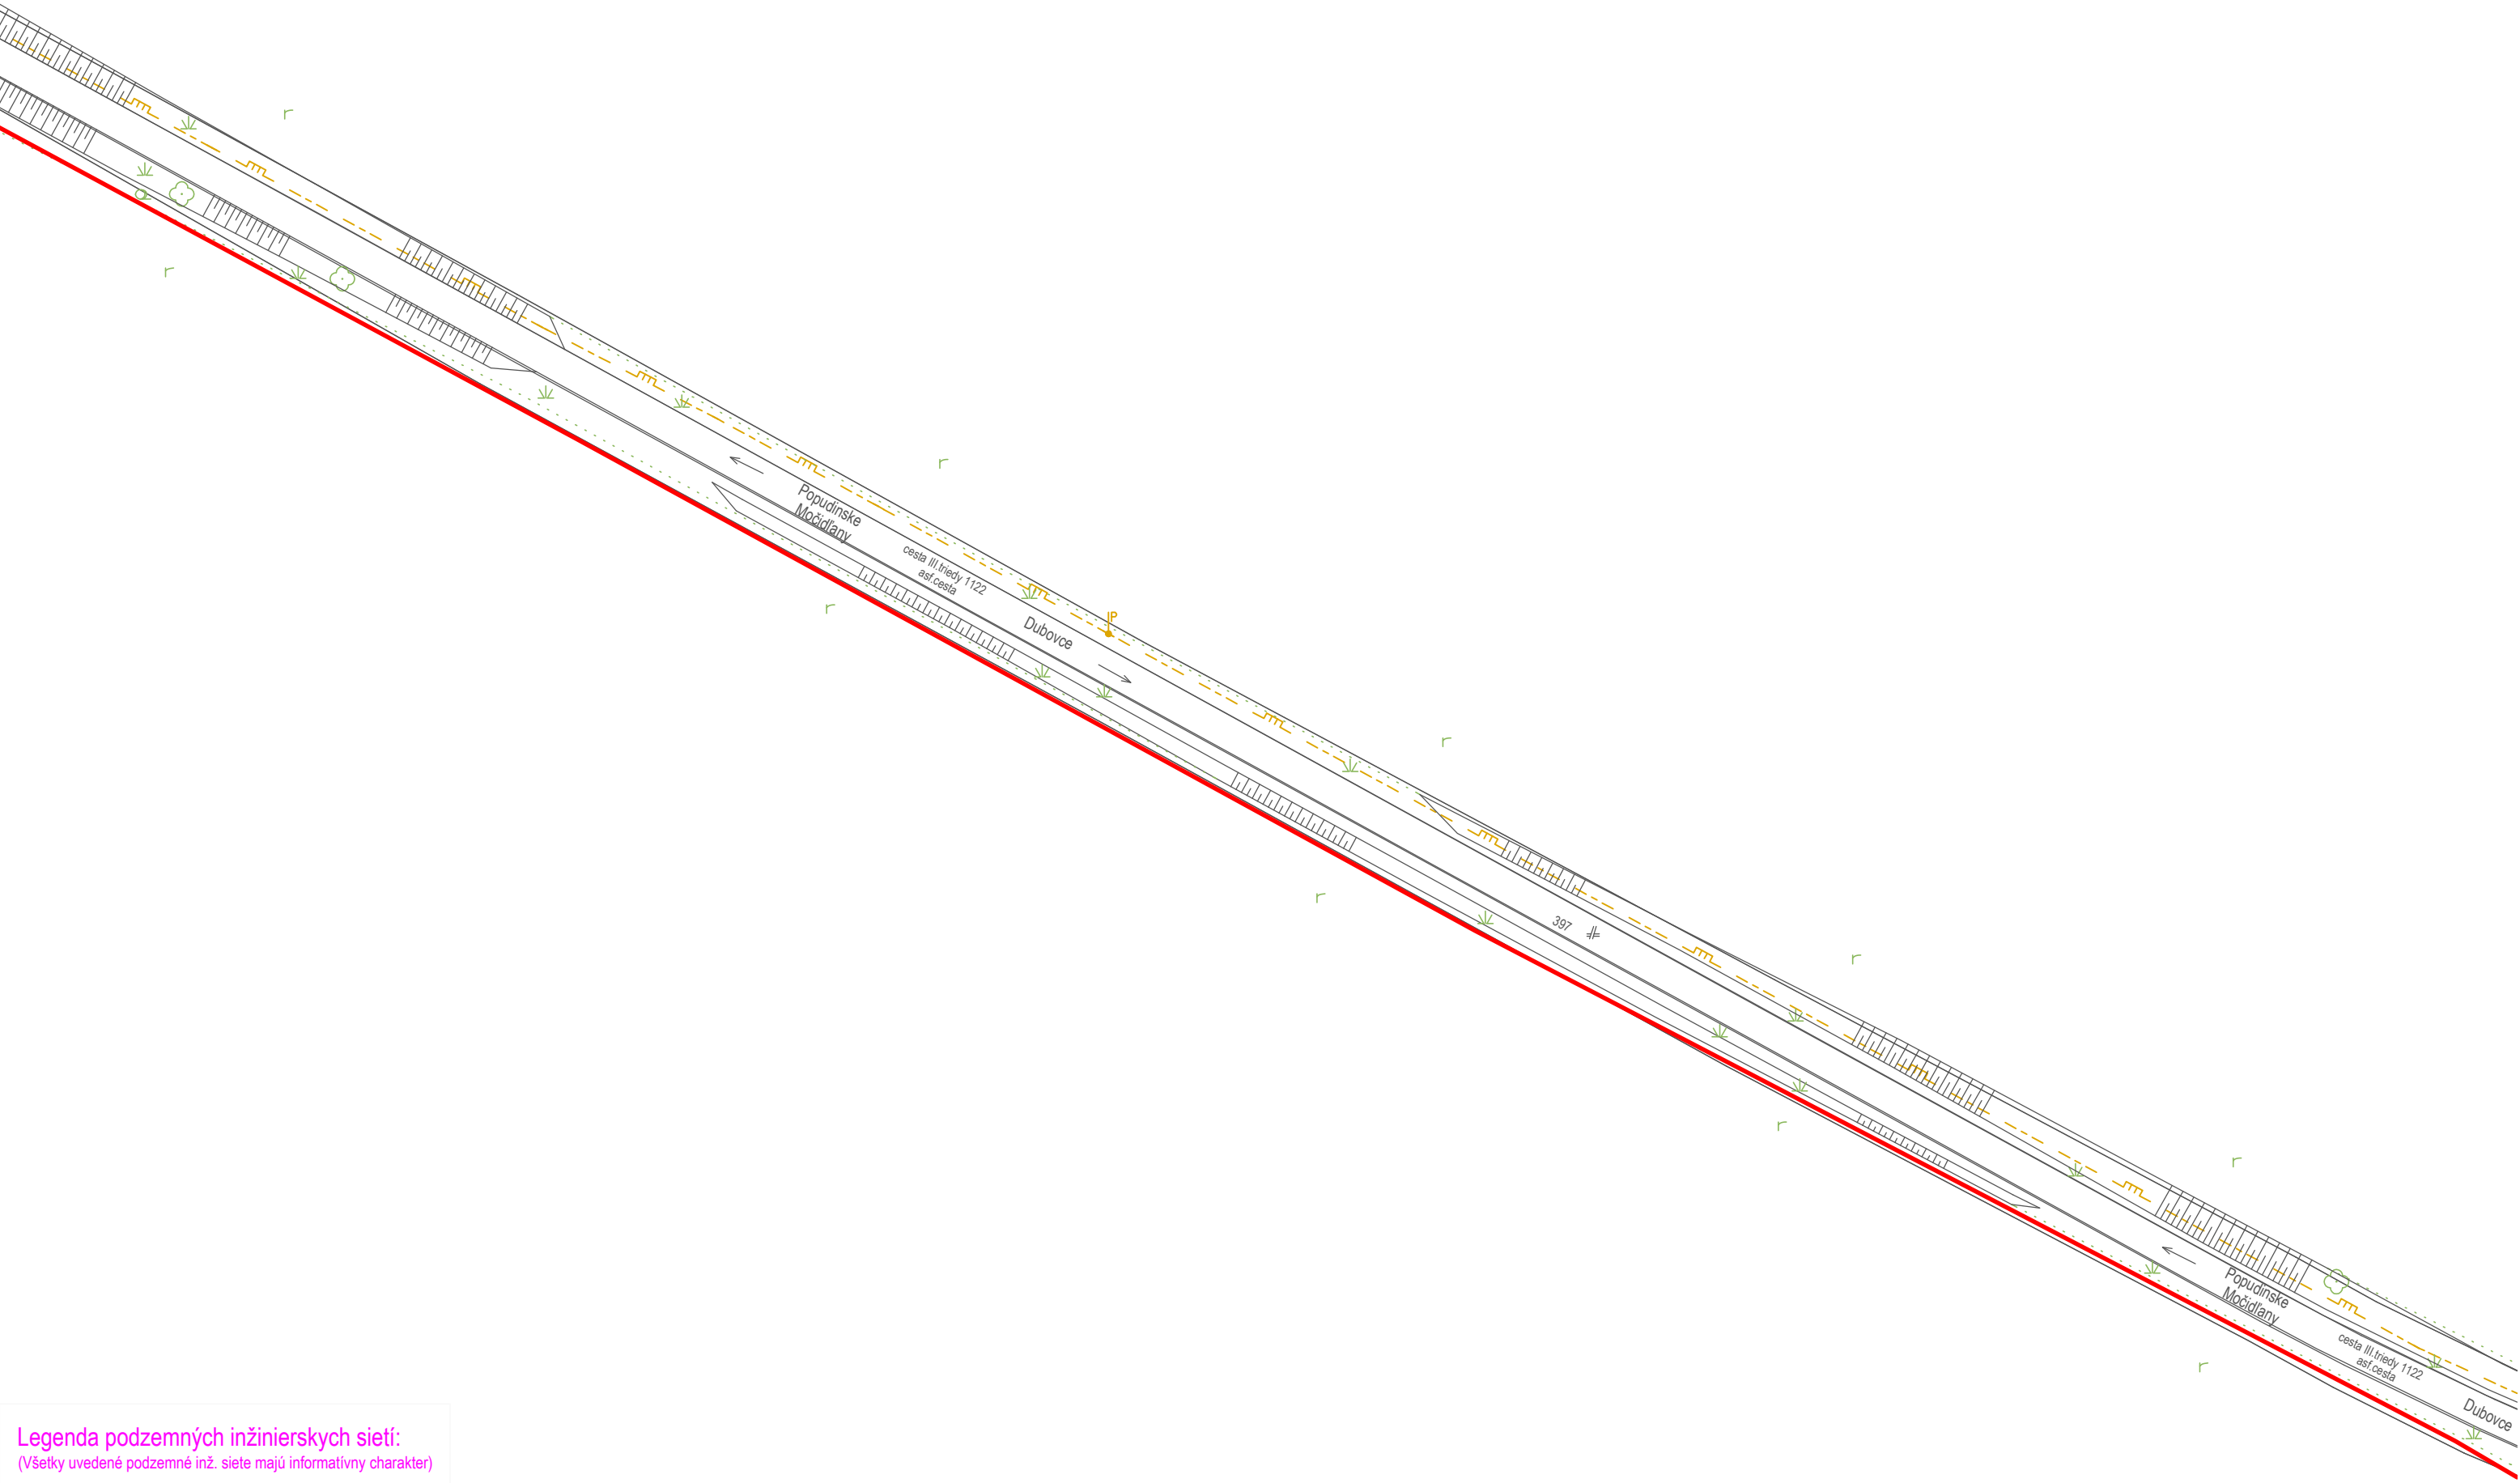

Legenda podzemných inžinierskych sietí:
(Všetky uvedené podzemné inž. siete majú informatívny charakter)


	elektrické vedenie podzemné
	kanalizačné potrubie podzemné
	vodovodné potrubie podzemné
	plynové vedenie podzemné
	oznamovacie vedenie podzemné
	existujúca trasa OK Orange a.s.
	trasa výkopu pre optickú sieť



TÁTO DOKUMENTÁCIA JE DUŠEVNÝM MAJETKOM AUTOROV A JEJ POUŽITIE PODLIEHA AUTORSKÉMU ZÁKONU.

HL.PROJEKTANT:	Ing.Luboš PETROVIČ	DÁTUM:	08/2024	RFO-112 Skalica - Nové mesto nad Váhom	VÝK.Č.: 02-14
VYPRACOVAL:	Ing.Juraj GELETA	MIERKA:	1:1000		

Legenda podzemných inžinierskych sietí:
(Všetky uvedené podzemné inž. siete majú informatívny charakter)

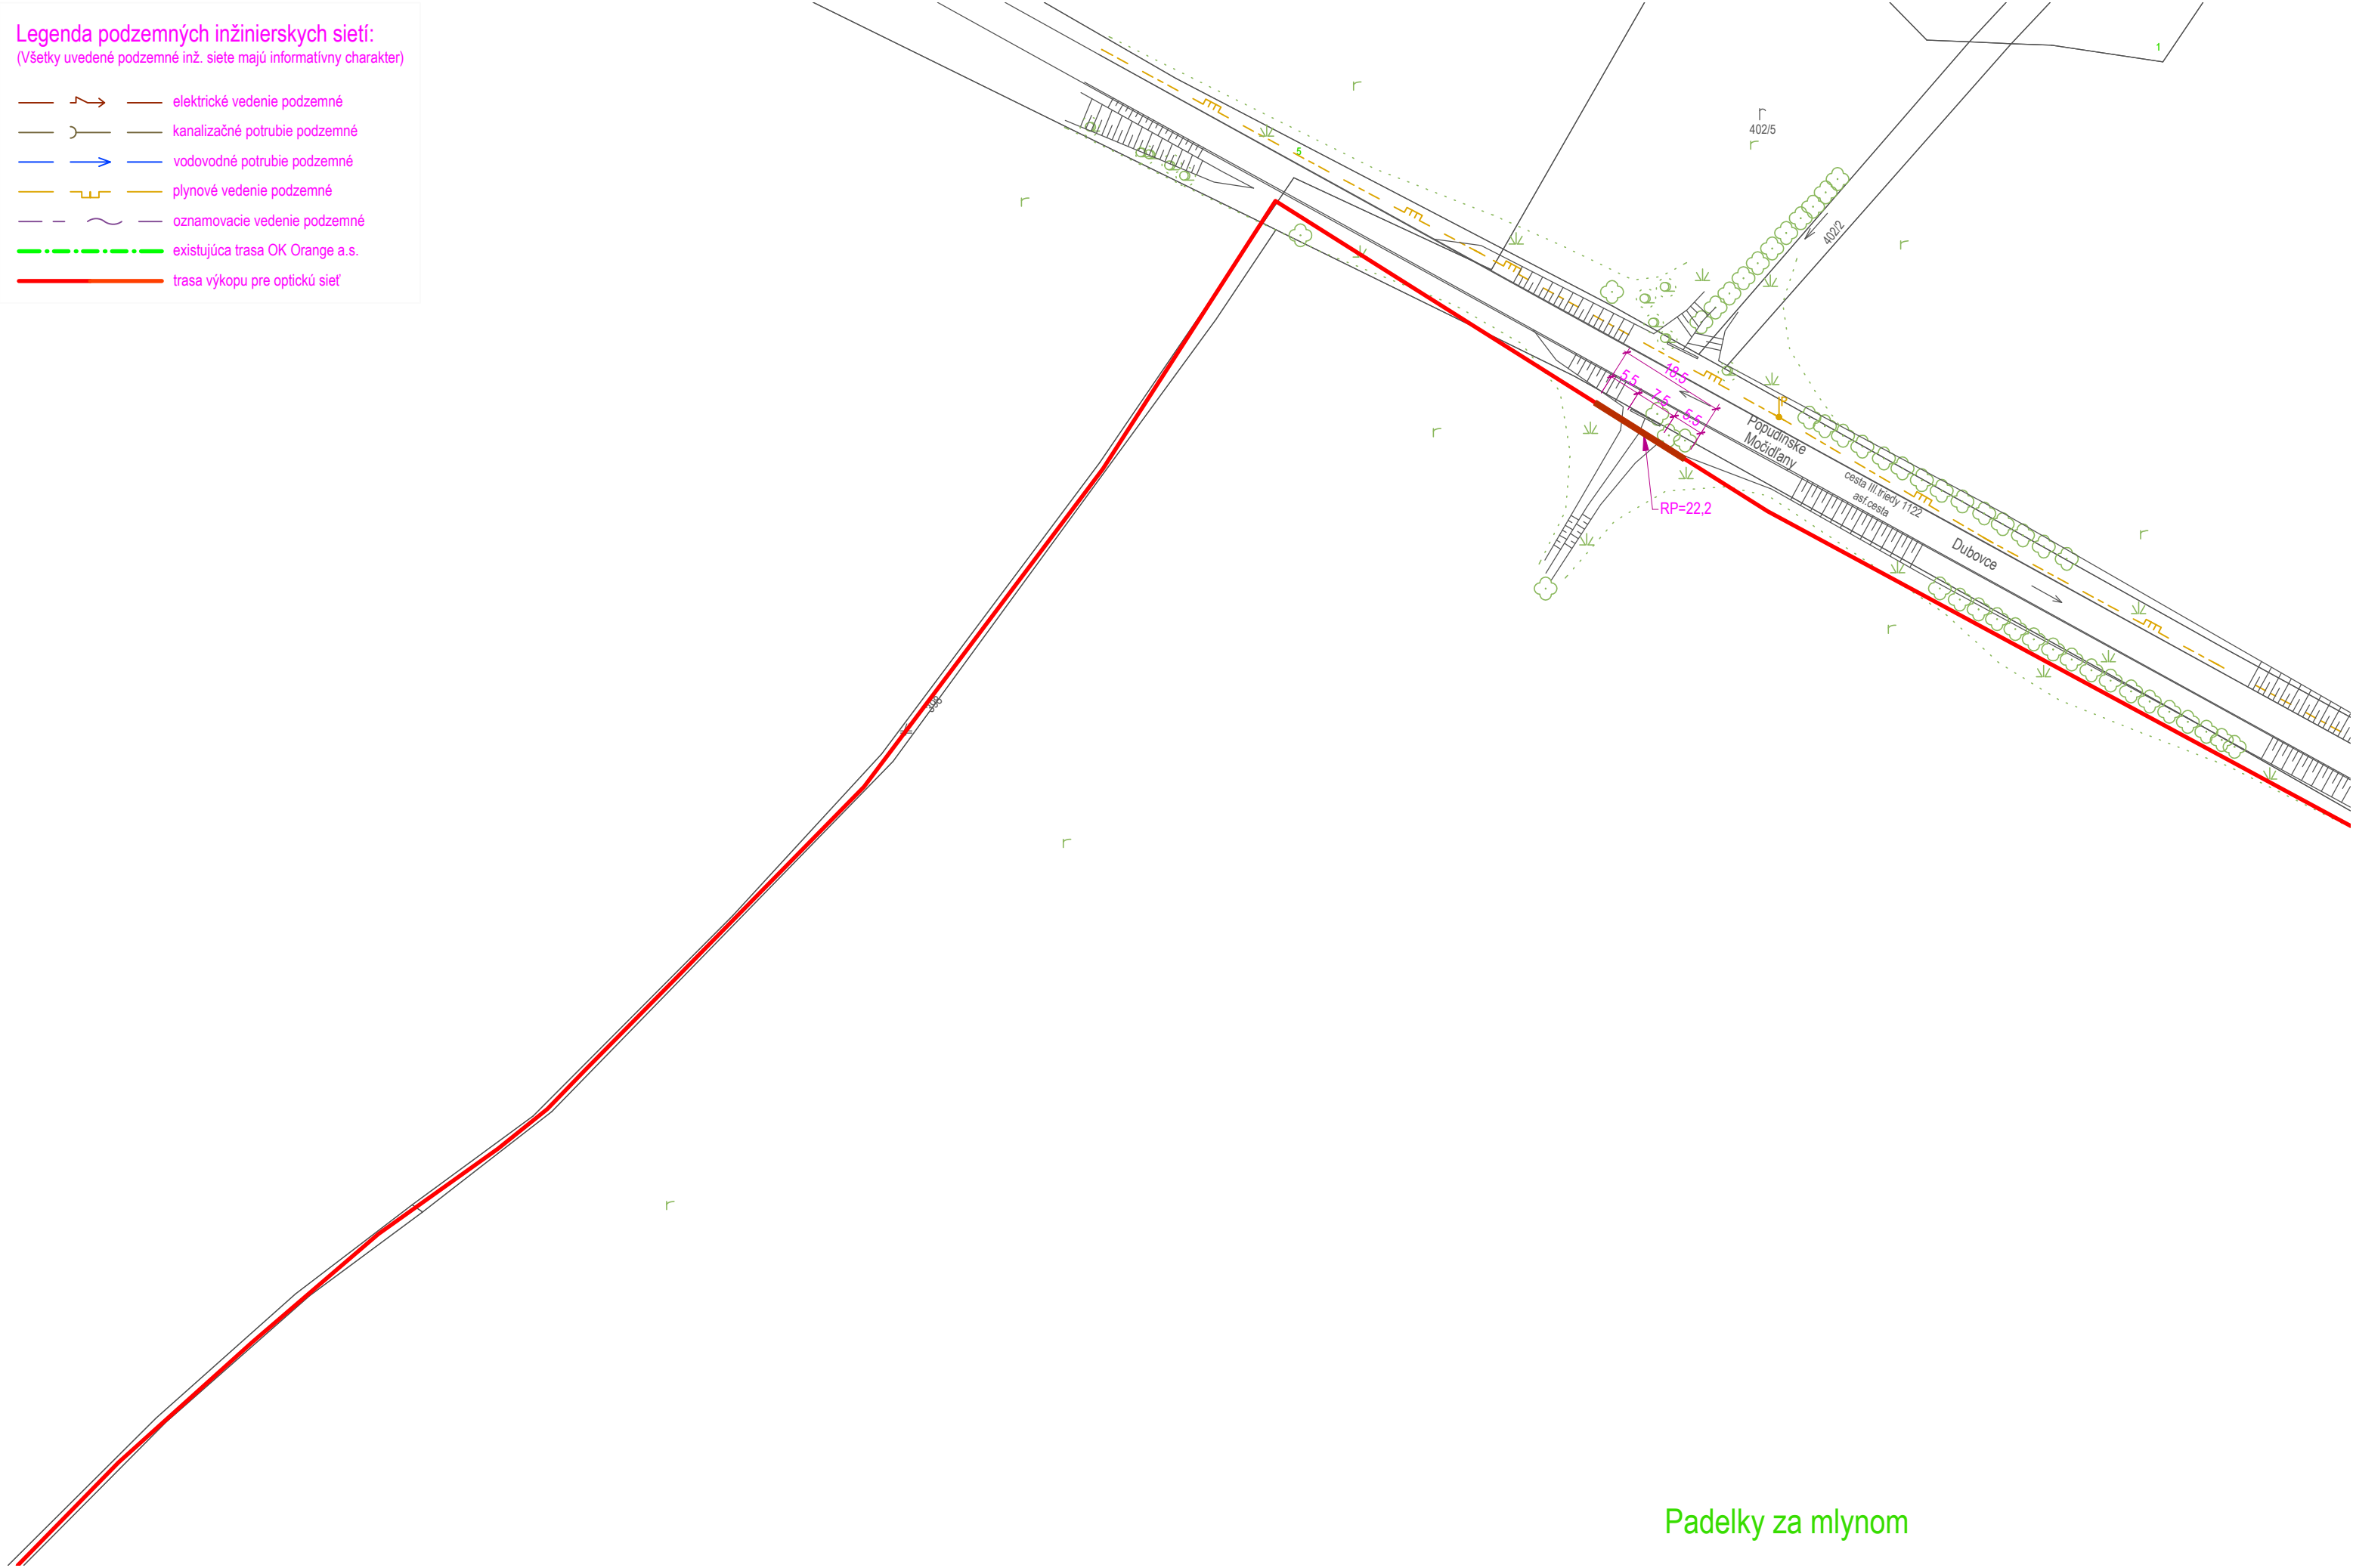

Padelky za mlynom



TÁTO DOKUMENTÁCIA JE DUŠEVNÝM MAJETKOM AUTOROV A JEJ POUŽITIE PODLIEHA AUTORSKÉMU ZÁKONU.					
HL.PROJEKTANT:		Ing.Luboš PETROVIČ		DÁTUM: 08/2024	
VYPRACOVAL:		Ing.Juraj GELETA		MIERKA: 1:1000	
				RFO-112 Skalica - Nové mesto nad Váhom	
				VÝK.Č.: 02-15	

Legenda podzemných inžinierskych sietí:
(Všetky uvedené podzemné inž. siete majú informatívny charakter)

elektrické vedenie podzemné

kanalizačné potrubie podzemné

vodovodné potrubie podzemné

plynové vedenie podzemné

oznamovacie vedenie podzemné


existujúca trasa OK Orange a.s.

trasa výkopu pre optickú sieť

The drawing illustrates the layout of underground infrastructure. A prominent red line indicates the planned trench for an optical fiber network, running diagonally across the site. A green dashed line shows the existing route of OK Orange. Various symbols represent different types of underground utilities: brown lines for electrical, grey lines for sewerage, blue lines for water, and yellow lines for gas. The drawing also includes a north arrow, a scale bar (1:1000), and a title block with project details.

TÁTO DOKUMENTÁCIA JE DUŠEVNÝM MAJETKOM AUTOROV A JEJ POUŽITIE PODLIEHA AUTORSKÉMU ZÁKONU.

HL.PROJEKTANT:	Ing.Luboš PETROVIČ	DÁTUM:	08/2024	RFO-112 Skalica - Nové mesto nad Váhom	VÝK.Č.: 02-16
VYPRACOVAL:	Ing.Juraj GELETA	MIERKA:	1:1000		

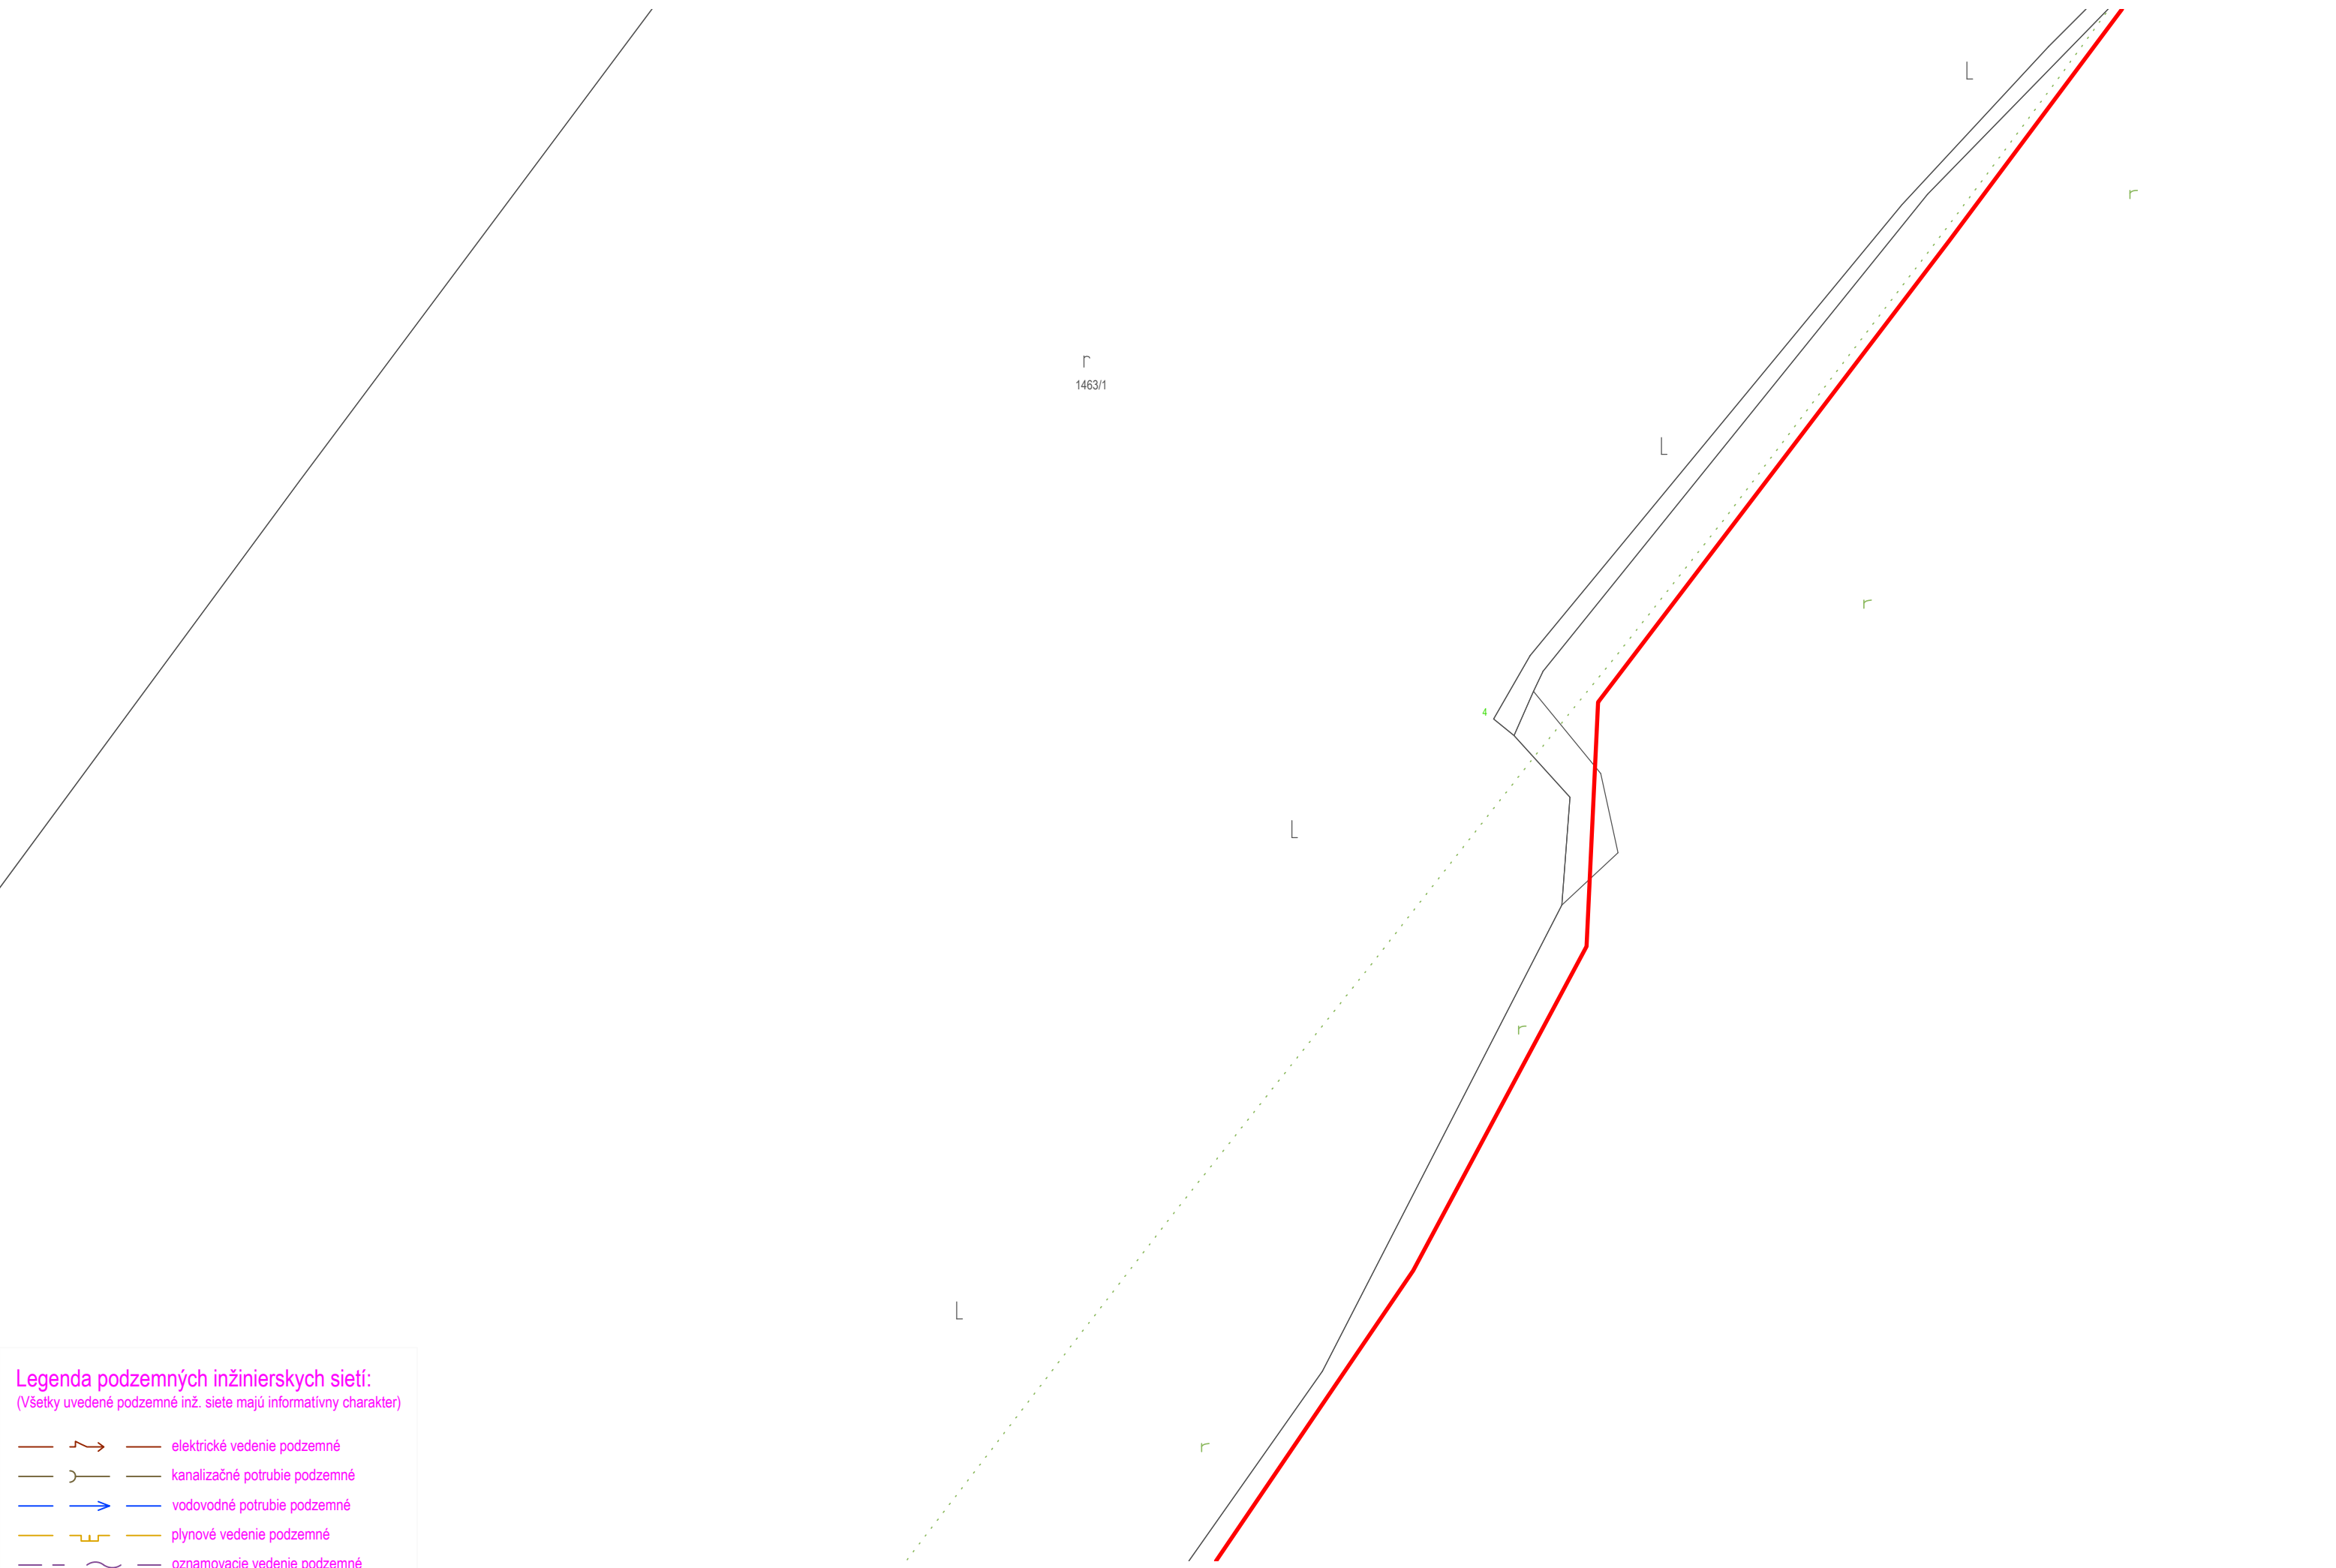

Legenda podzemných inžinierskych sietí:
(Všetky uvedené podzemné inž. siete majú informatívny charakter)

	elektrické vedenie podzemné
	kanalizačné potrubie podzemné
	vodovodné potrubie podzemné
	plynové vedenie podzemné
	oznamovacie vedenie podzemné
	existujúca trasa OK Orange a.s.
	trasa výkopu pre optickú sieť

Legenda podzemných inžinierskych sietí:
(Všetky uvedené podzemné inž. siete majú informatívny charakter)

elektrické vedenie podzemné

kanalizačné potrubie podzemné

vodovodné potrubie podzemné

plynové vedenie podzemné

oznamovacie vedenie podzemné

existujúca trasa OK Orange a.s.

trasa výkopu pre optickú sieť

TÁTO DOKUMENTÁCIA JE DUŠEVNÝM MAJETKOM AUTOROV A JEJ POUŽITIE PODLIEHA AUTORSKÉMU ZÁKONU.

HL.PROJEKTANT:	Ing.Luboš PETROVIČ	DÁTUM:	08/2024
VYPRACOVAL:	Ing.Juraj GELETA	MIERKA:	1:1000

RFO-112 Skalica - Nové mesto nad Váhom

VÝK.Č.:
02-18

Legenda podzemných inžinierskych sietí:
(Všetky uvedené podzemné inž. siete majú informatívny charakter)

elektrické vedenie podzemné

kanalizačné potrubie podzemné


vodovodné potrubie podzemné

plynové vedenie podzemné

oznamovacie vedenie podzemné


existujúca trasa OK Orange a.s.

trasa výkopu pre optickú sieť

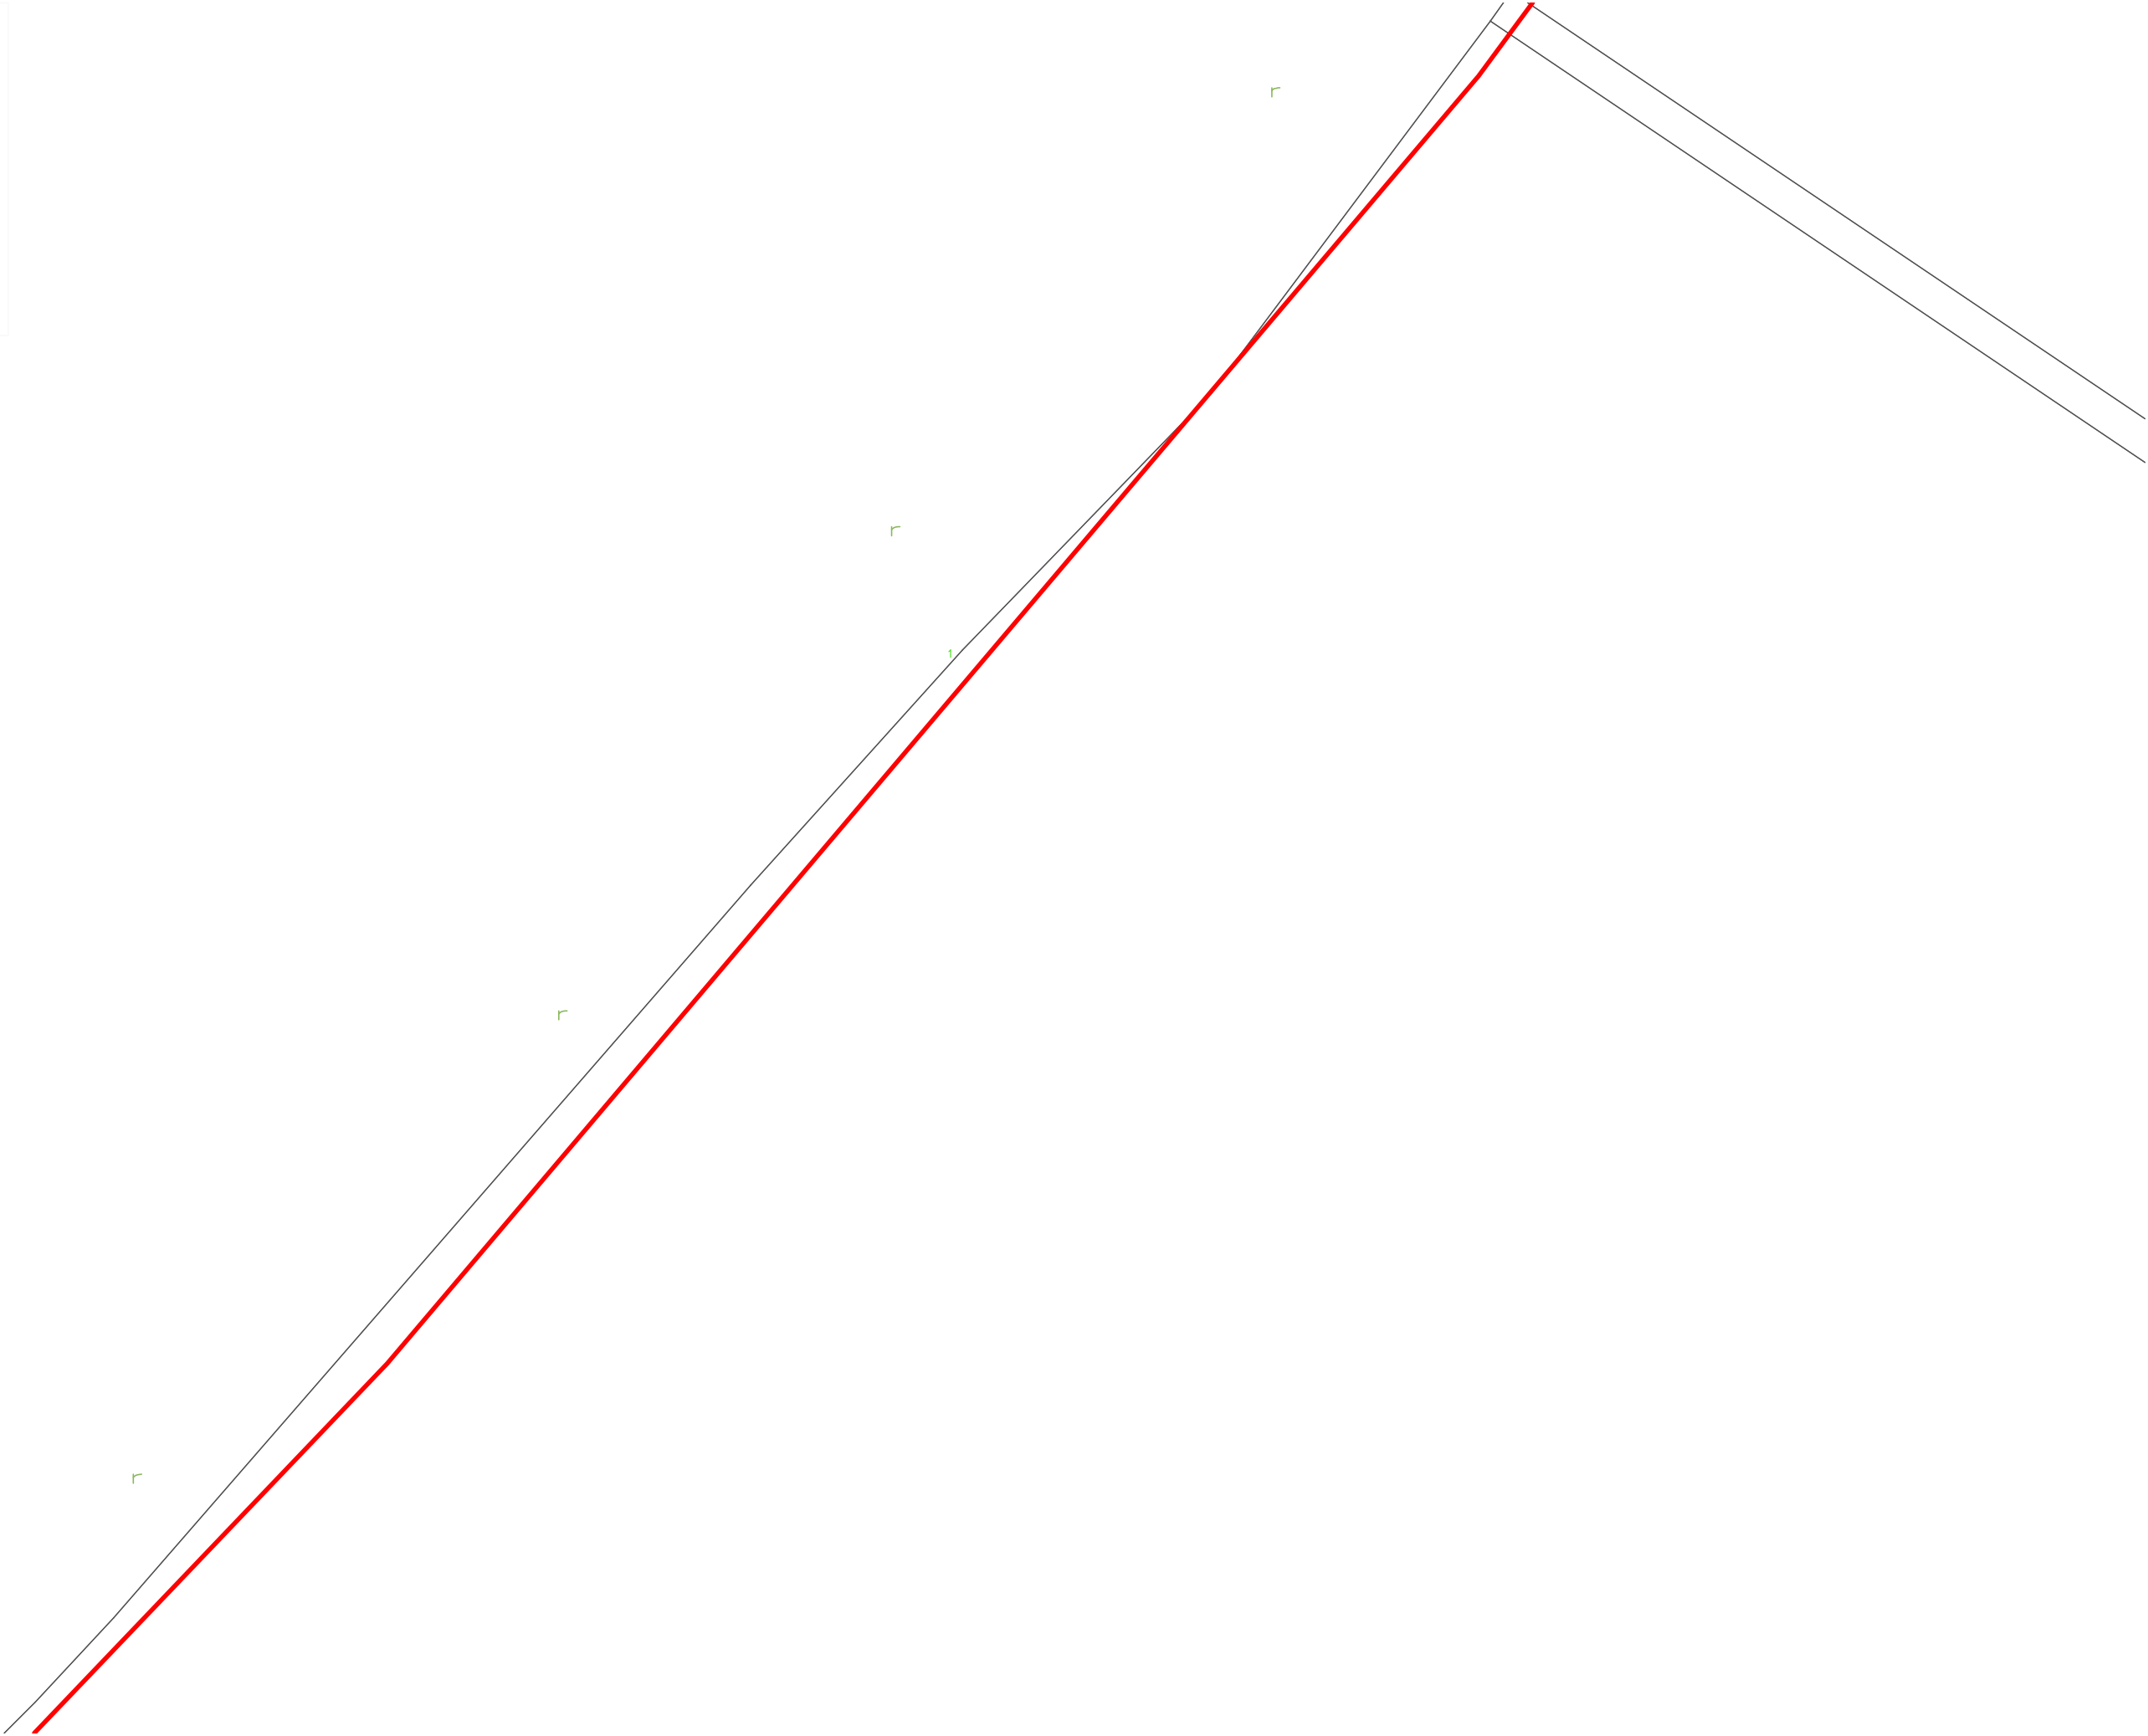

TÁTO DOKUMENTÁCIA JE DUŠEVNÝM MAJETKOM AUTOROV A JEJ POUŽITIE PODLIEHA AUTORSKÉMU ZÁKONU.

HL.PROJEKTANT:	Ing.Luboš PETROVIČ	DÁTUM:	08/2024	RFO-112 Skalica - Nové mesto nad Váhom	VÝK.Č.: 02-16
VYPRACOVAL:	Ing.Juraj GELETA	MIERKA:	1:1000		

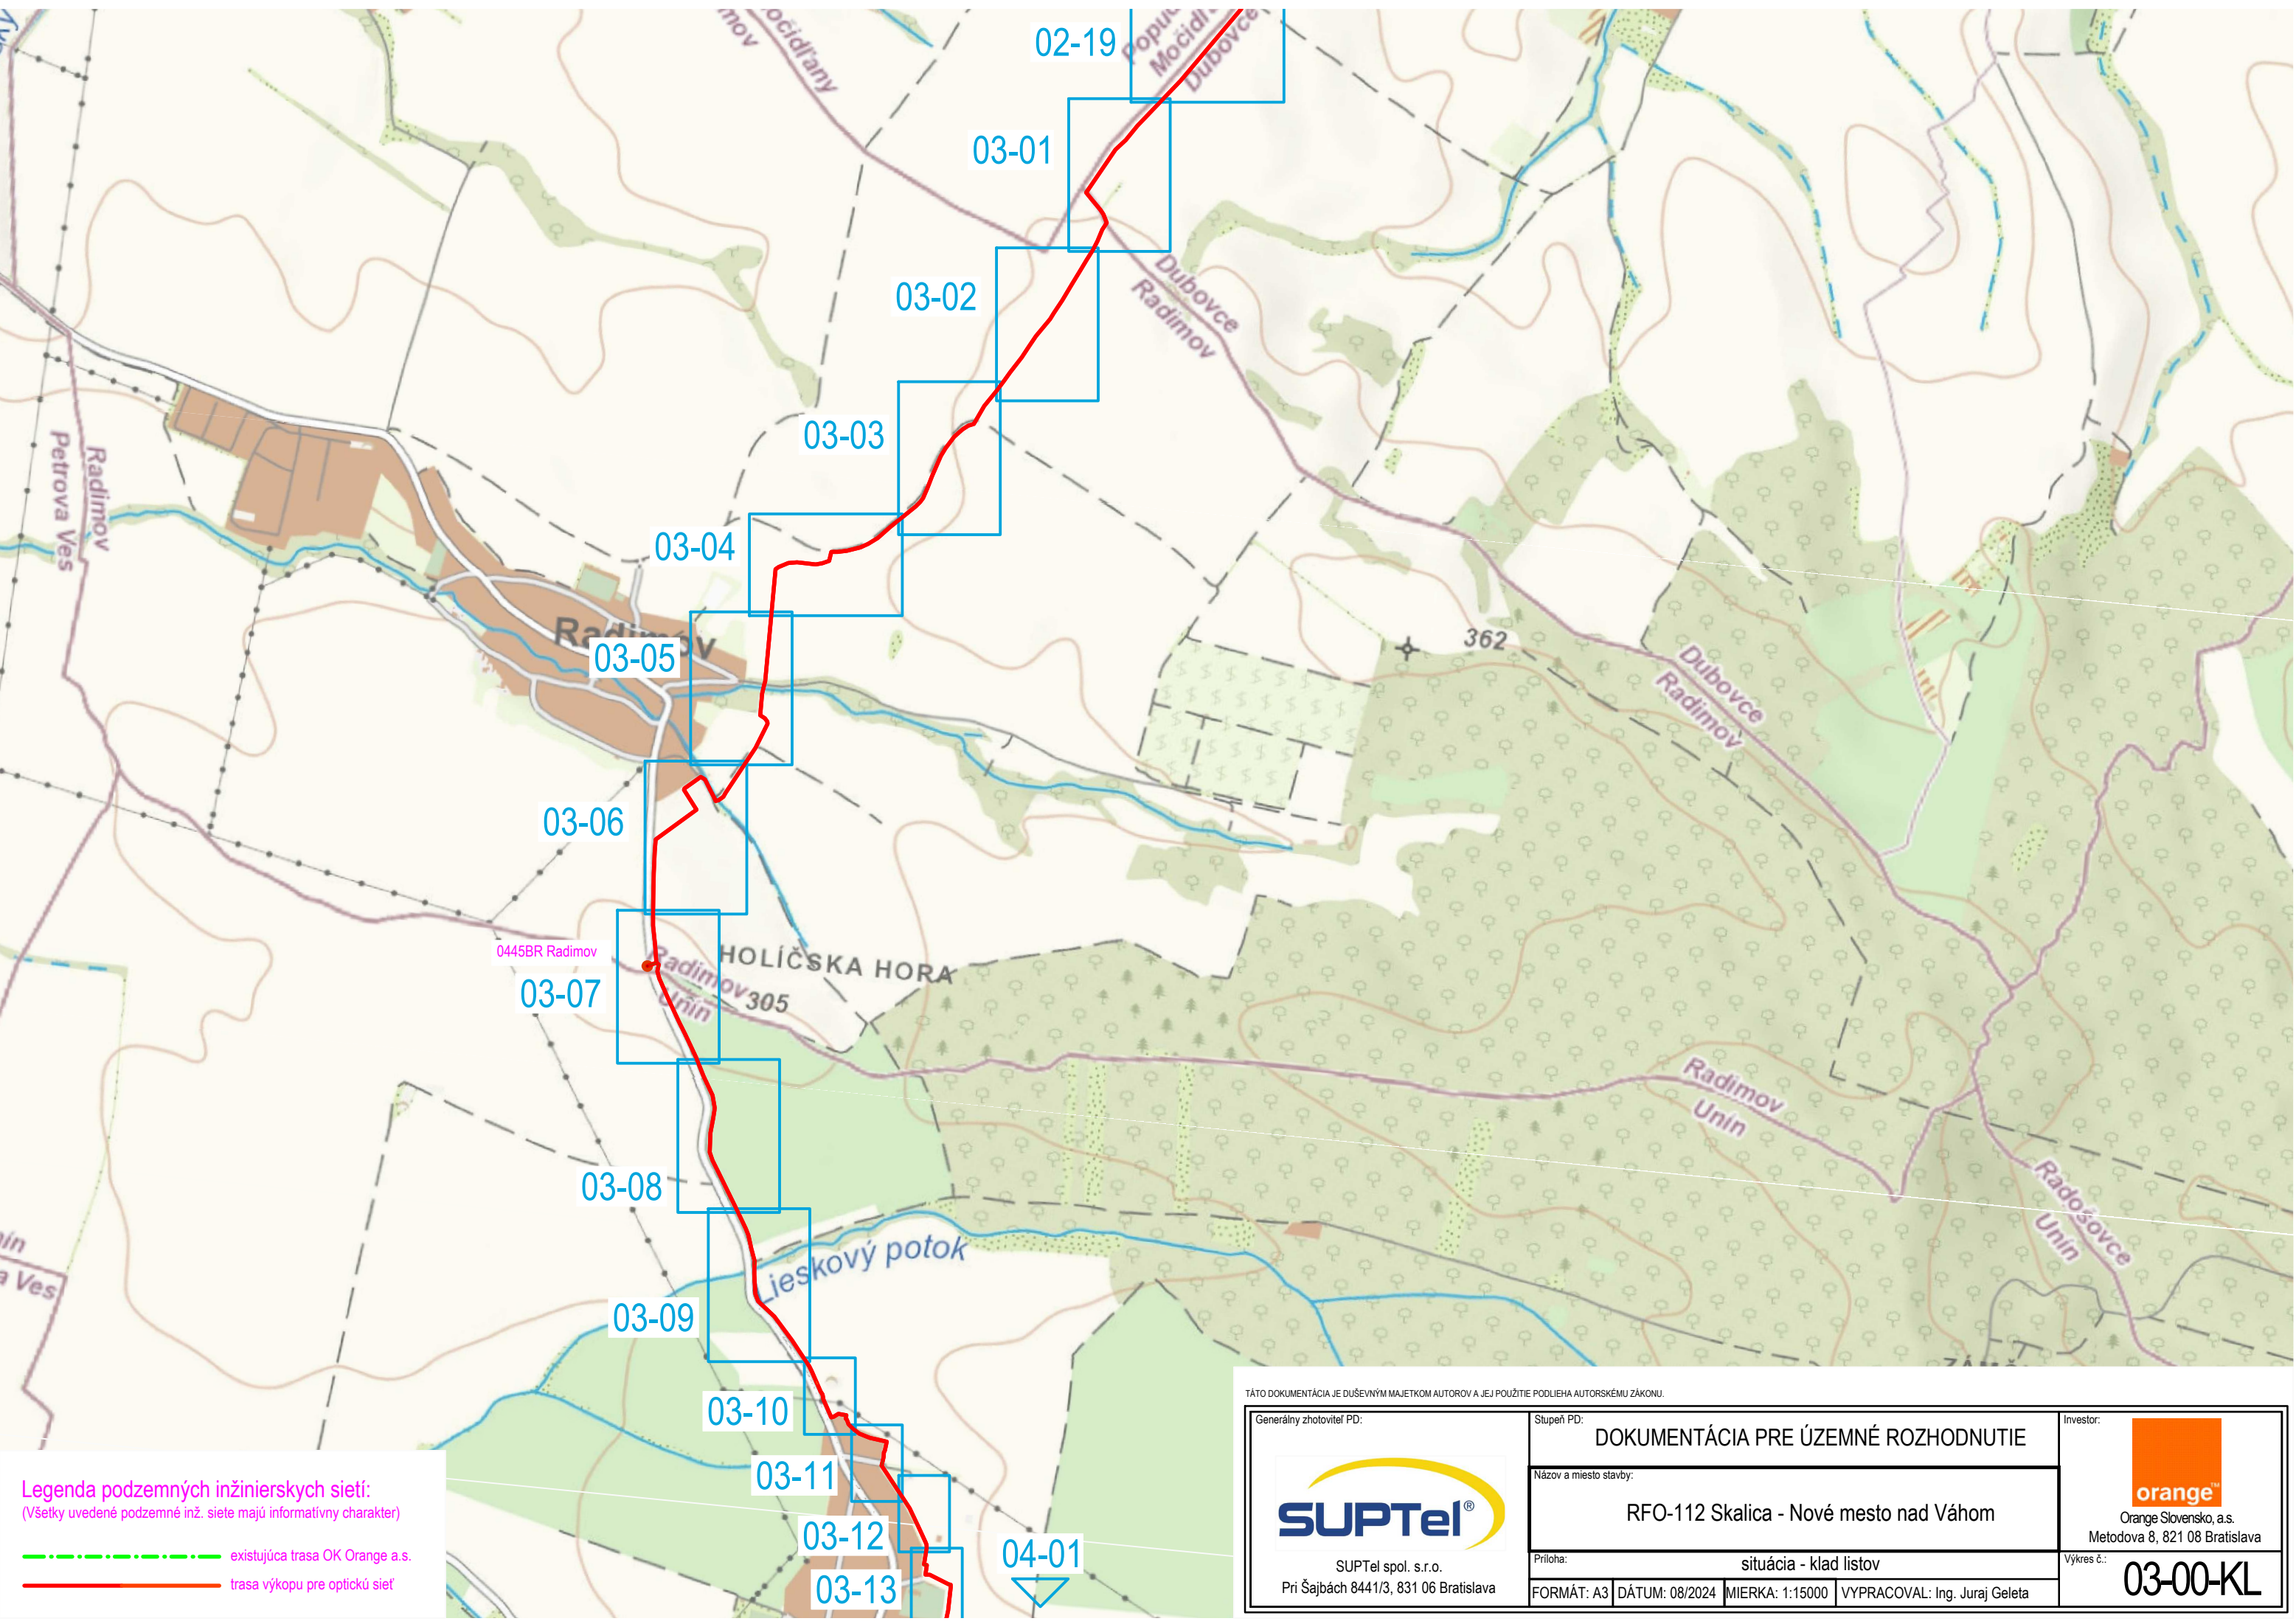


Legenda podzemných inžinierskych sietí:
(Všetky uvedené podzemné inž. siete majú informatívny charakter)

----- existujúca trasa OK Orange a.s.

— trasa výkopu pre optickú sieť

TÁTO DOKUMENTÁCIA JE DUŠEVNÝM MAJETKOM AUTOROV A JEJ POUŽITIE PODLIEHA AUTORSKÉMU ZÁKONU.

Generálny zhotoviteľ PD:		Stupeň PD:		Investor:	
 SUPTel spol. s r.o. Pri Šajbách 8441/3, 831 06 Bratislava		DOKUMENTÁCIA PRE ÚZEMNÉ ROZHODNUTIE		 Orange Slovensko, a.s. Metodova 8, 821 08 Bratislava	
		Názov a miesto stavby:			
		RFO-112 Skalica - Nové mesto nad Váhom			
Príloha:		situácia - klad listov		Výkres č.:	
FORMÁT: A3	DÁTUM: 08/2024	MIERKA: 1:15000	VYPRACOVAL: Ing. Juraj Geleta		03-00-KL

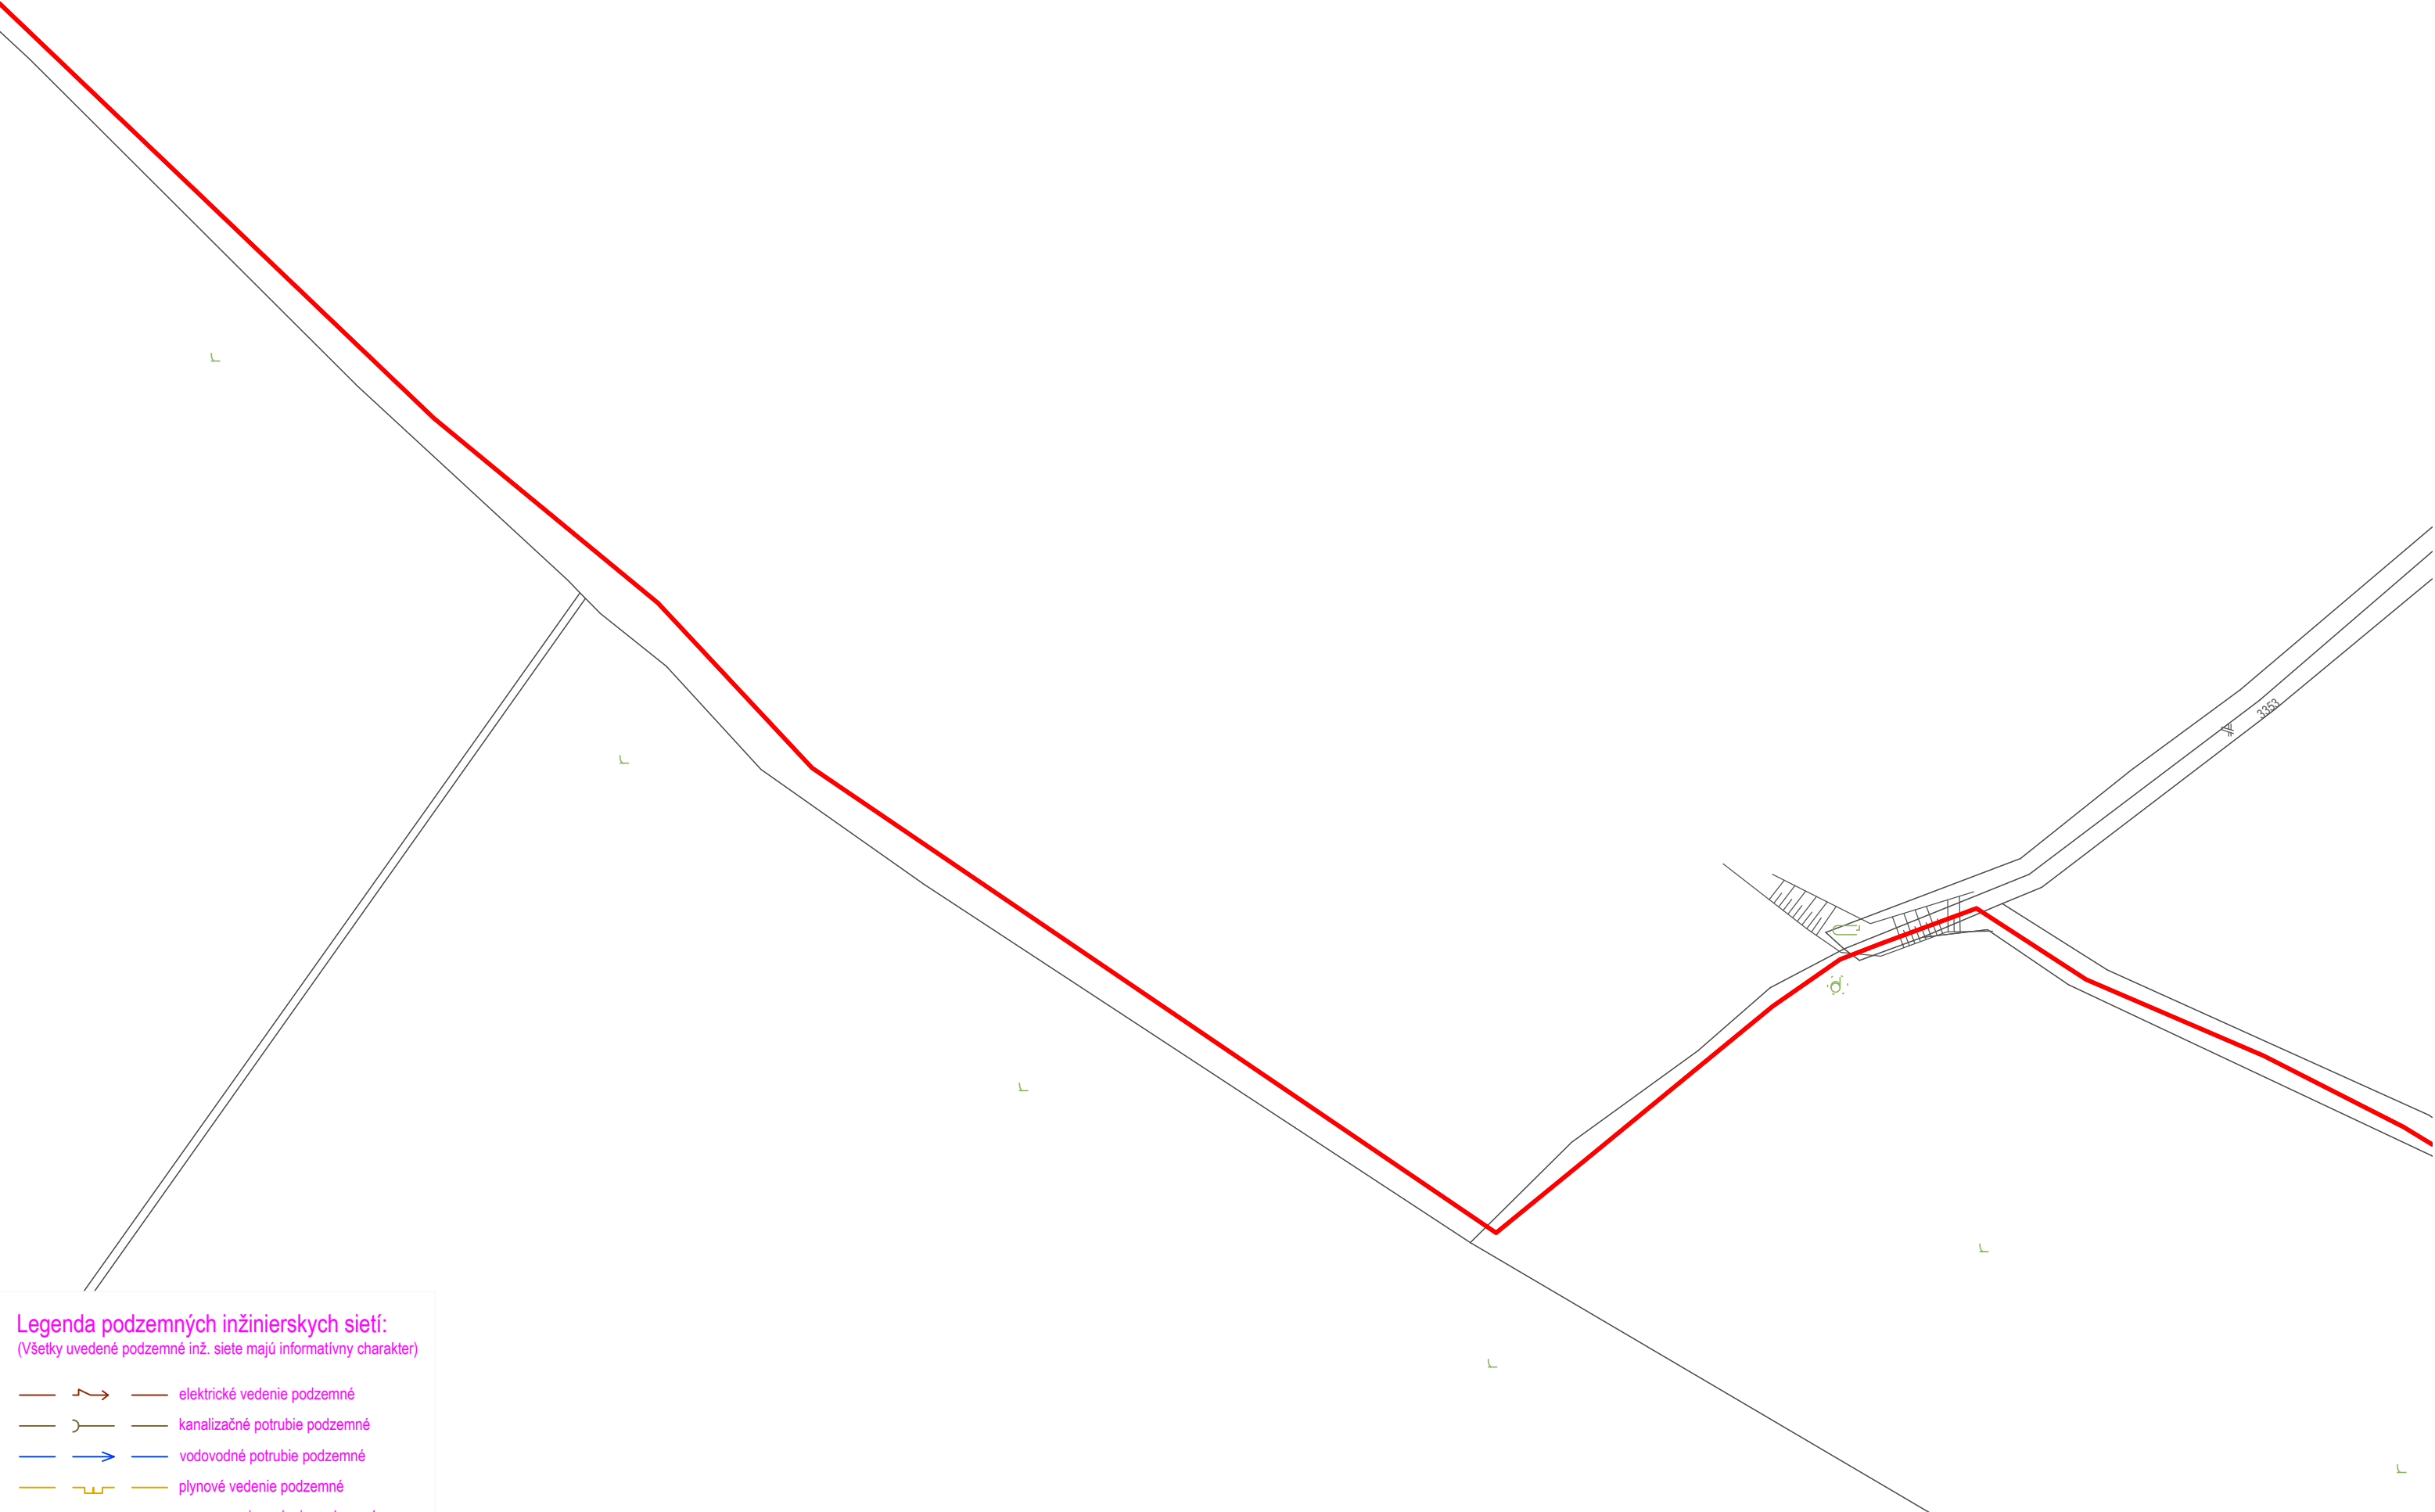

Legenda podzemných inžinierskych sietí:
(Všetky uvedené podzemné inž. siete majú informatívny charakter)

	elektrické vedenie podzemné
	kanalizačné potrubie podzemné
	vodovodné potrubie podzemné
	plynové vedenie podzemné
	oznamovacie vedenie podzemné
	existujúca trasa OK Orange a.s.
	trasa výkopu pre optickú sieť